

南宁理工学院（东盟校区）

# 教学楼


A1 A2

## 门牌编号规划布点图

A1A2号楼  
一层平面图

# 最终楼层总索引位置1

# 最终楼层总索引位置2

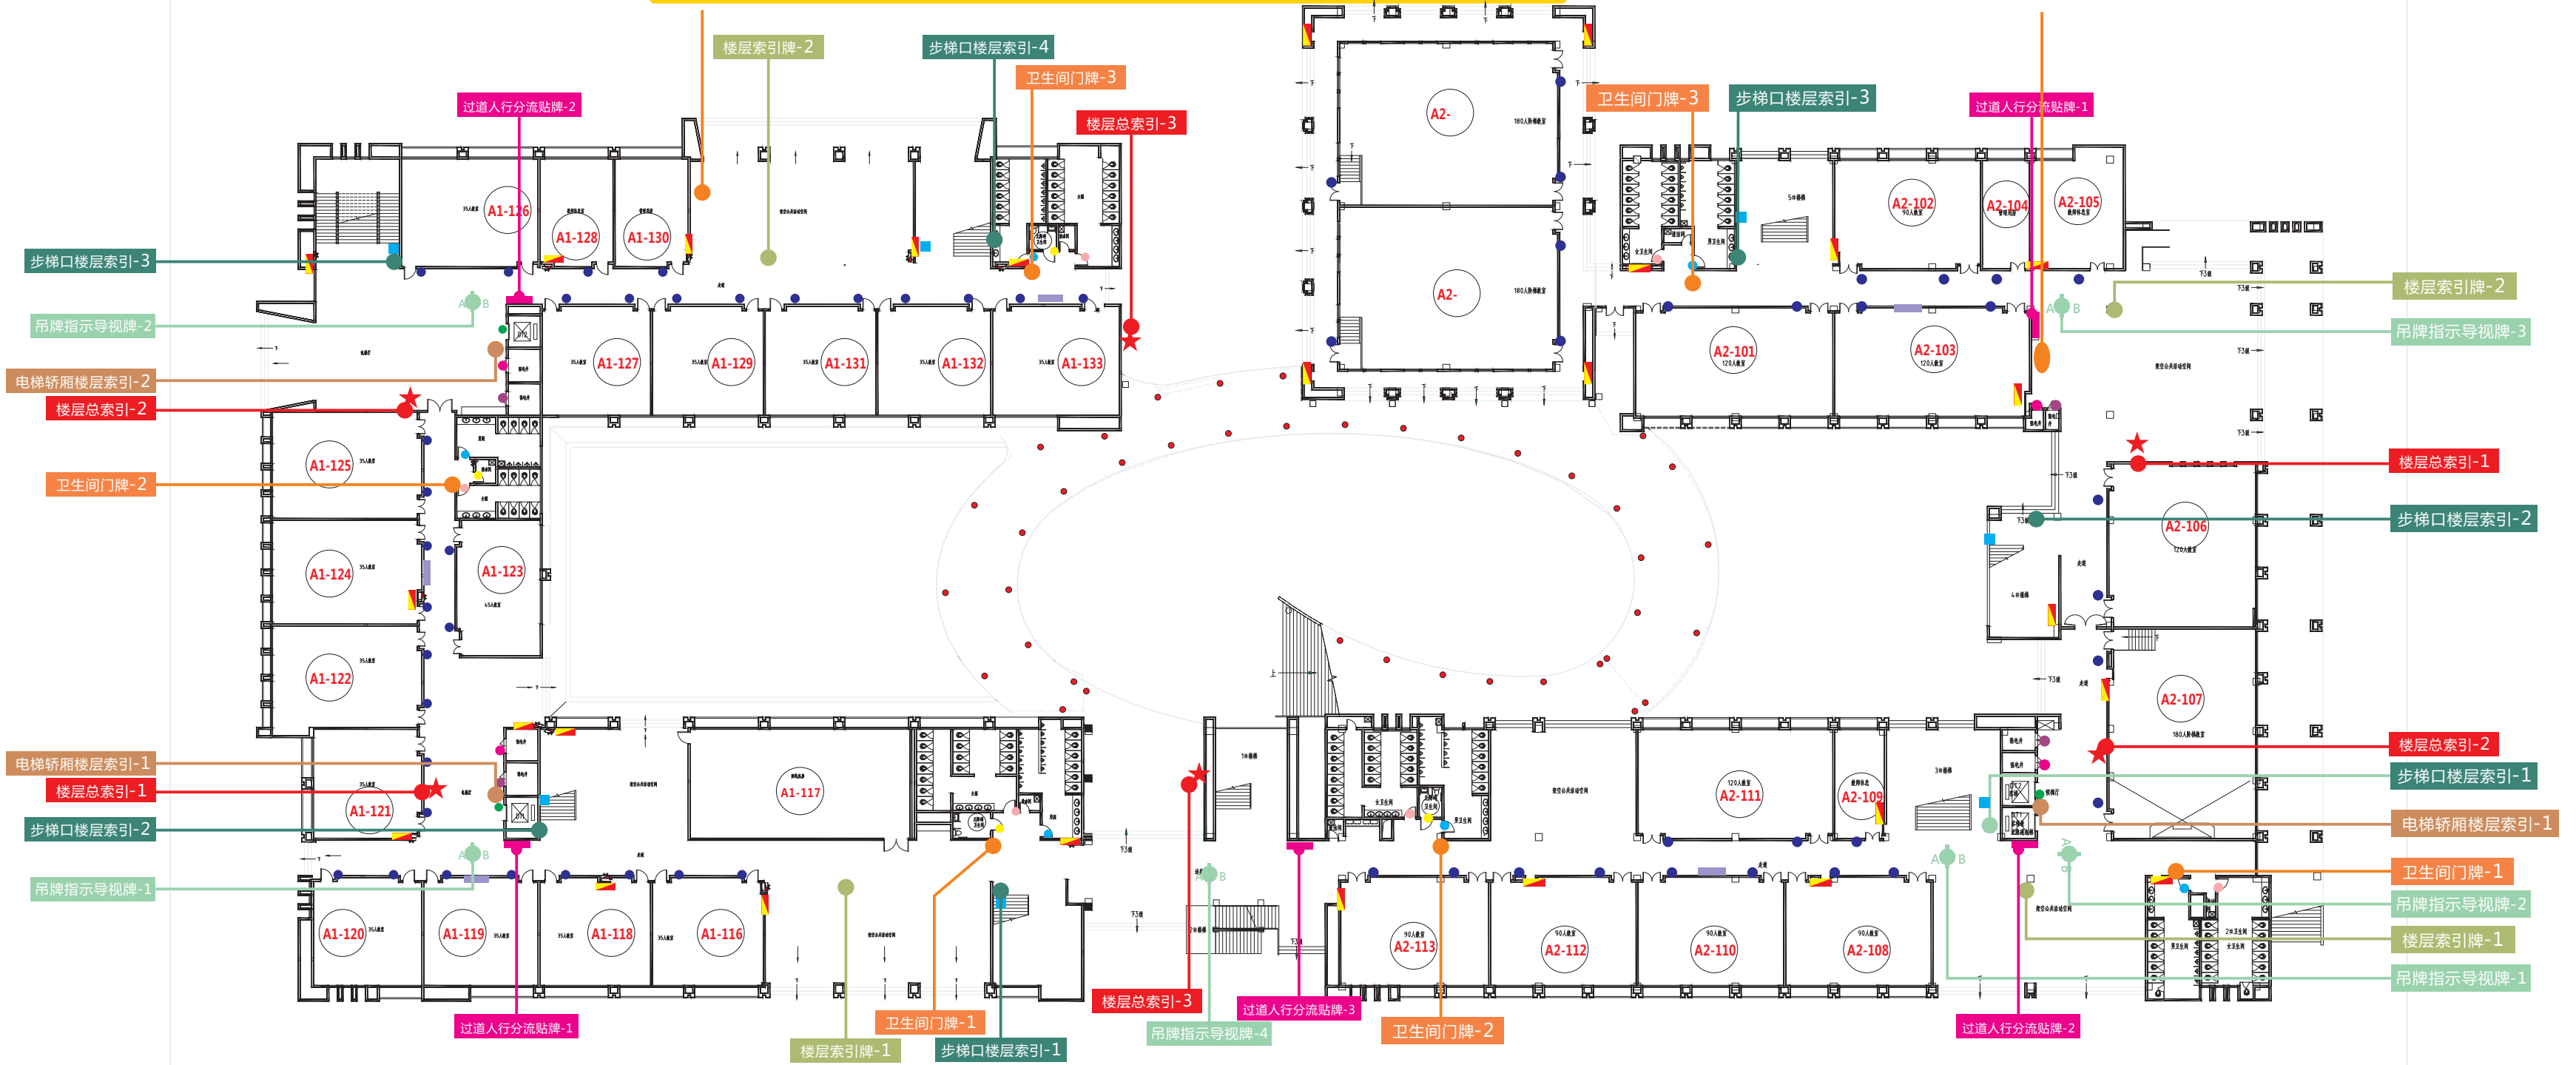

编号	名称	数量	安装方式	照明
1	吊牌指示视牌	2	吊挂式	不发光
2	步梯楼层号	4	贴墙类	不发光
3	科室铭牌	32	贴墙类	不发光
4	强电	2	贴墙类	不发光
5	弱电	2	贴墙类	不发光
6	消防栓	11	贴墙类	不发光
7	步梯口楼层索引	4	贴墙类	不发光
8	消防疏散图	3	贴墙类	不发光
9	电梯轿厢楼层索引	2	贴墙类	不发光
10	卫生间门牌	3	侧挂式	不发光
11	楼层索引牌	2	立地式	不发光
12	楼层总索引	3	贴墙类	不发光


编号	名称	数量	安装方式	照明
1	电梯楼层号	2	贴墙类	不发光
2	男洗手间	3	贴墙类	不发光
3	女洗手间	3	贴墙类	不发光
4	无障碍卫生间	3	贴墙类	不发光
5	过道人行分流贴牌	2	贴墙类	不发光

编号	名称	数量	安装方式	照明
1	电梯楼层号	1	贴墙类	不发光
2	男洗手间	3	贴墙类	不发光
3	女洗手间	3	贴墙类	不发光
4	无障碍卫生间	1	贴墙类	不发光
5	过道人行分流贴牌	3	贴墙类	不发光

编号	名称	数量	安装方式	照明
1	吊牌指示视牌	4	吊挂式	不发光
2	步梯楼层号	3	贴墙类	不发光
3	科室铭牌	29	贴墙类	不发光
4	强电	2	贴墙类	不发光
5	弱电	2	贴墙类	不发光
6	消防栓	15	贴墙类	不发光
7	步梯口楼层索引	3	贴墙类	不发光
8	消防疏散图	2	贴墙类	不发光
9	电梯轿厢楼层索引	1	贴墙类	不发光
10	卫生间门牌	3	侧挂式	不发光
11	楼层索引牌	2	立地式	不发光
12	楼层总索引	3	贴墙类	不发光

一层平面图

A1A2号楼  
二层平面图

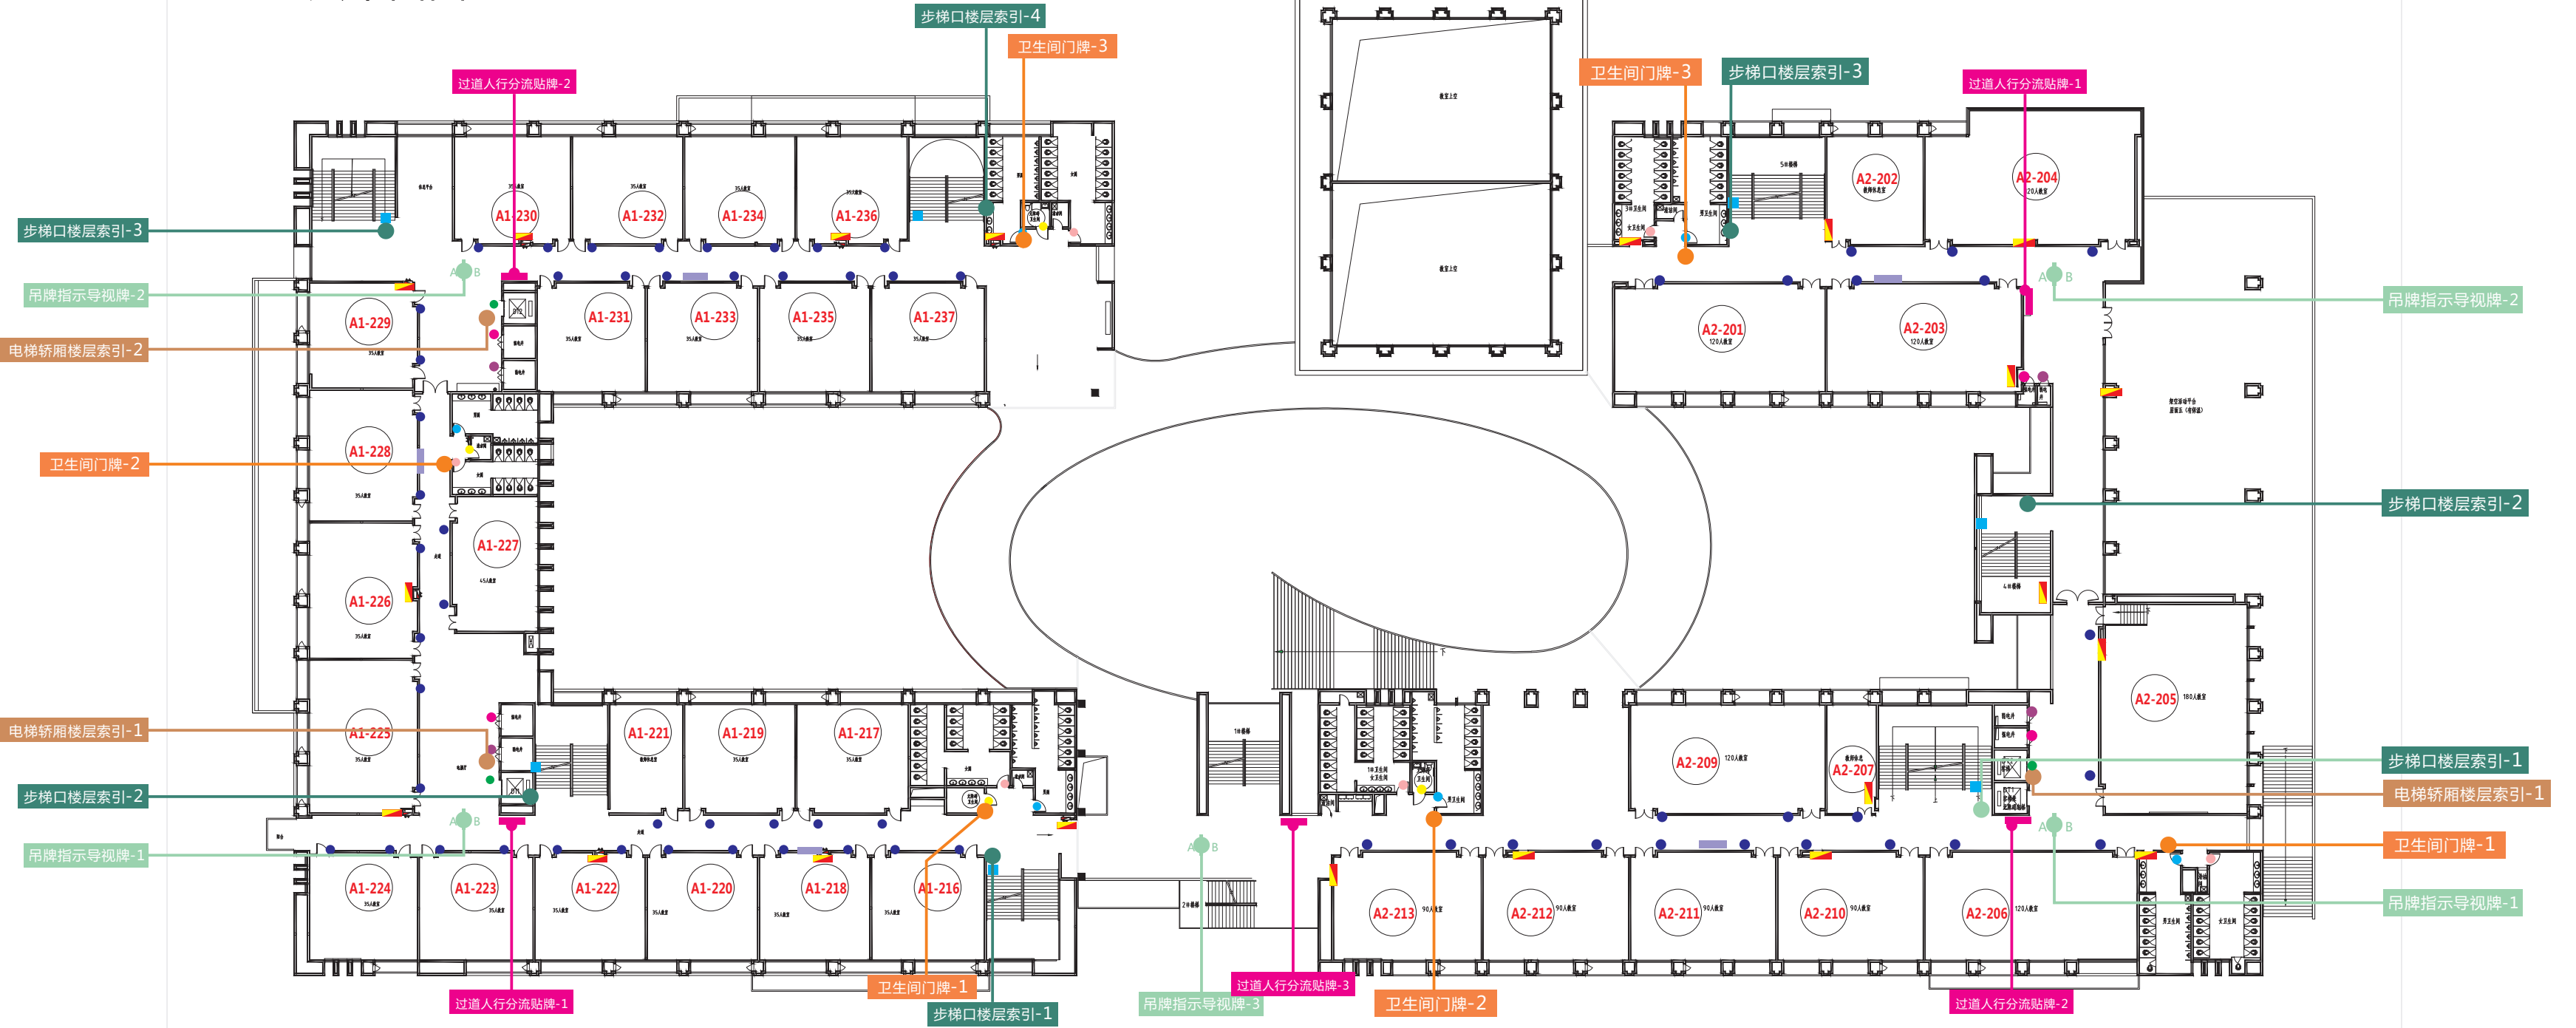

编号	名称	数量	安装方式	照明
1	吊牌指示视牌	2	吊挂式	不发光
2	步梯楼层号	4	贴墙类	不发光
3	科室铭牌	43	贴墙类	不发光
4	强电	2	贴墙类	不发光
5	弱电	2	贴墙类	不发光
6	消防栓	9	贴墙类	不发光
7	步梯口楼层索引	4	贴墙类	不发光
8	消防疏散图	3	贴墙类	不发光
9	电梯轿厢楼层索引	2	贴墙类	不发光
10	卫生间门牌	3	侧挂式	不发光

编号	名称	数量	安装方式	照明
1	电梯楼层号	2	贴墙类	不发光
2	男洗手间	3	贴墙类	不发光
3	女洗手间	3	贴墙类	不发光
4	无障碍卫生间	3	贴墙类	不发光
5	过道人行分流贴牌	2	贴墙类	不发光

编号	名称	数量	安装方式	照明
1	电梯楼层号	1	贴墙类	不发光
2	男洗手间	3	贴墙类	不发光
3	女洗手间	3	贴墙类	不发光
4	无障碍卫生间	1	贴墙类	不发光
5	过道人行分流贴牌	3	贴墙类	不发光


编号	名称	数量	安装方式	照明
1	吊牌指示视牌	3	吊挂式	不发光
2	步梯楼层号	3	贴墙类	不发光
3	科室铭牌	22	贴墙类	不发光
4	强电	2	贴墙类	不发光
5	弱电	2	贴墙类	不发光
6	消防栓	13	贴墙类	不发光
7	步梯口楼层索引	3	贴墙类	不发光
8	消防疏散图	2	贴墙类	不发光
9	电梯轿厢楼层索引	1	贴墙类	不发光
10	卫生间门牌	3	侧挂式	不发光

二层平面图

A1教学楼/点位图

A2教学楼/点位图

A1A2号楼  
三层平面图

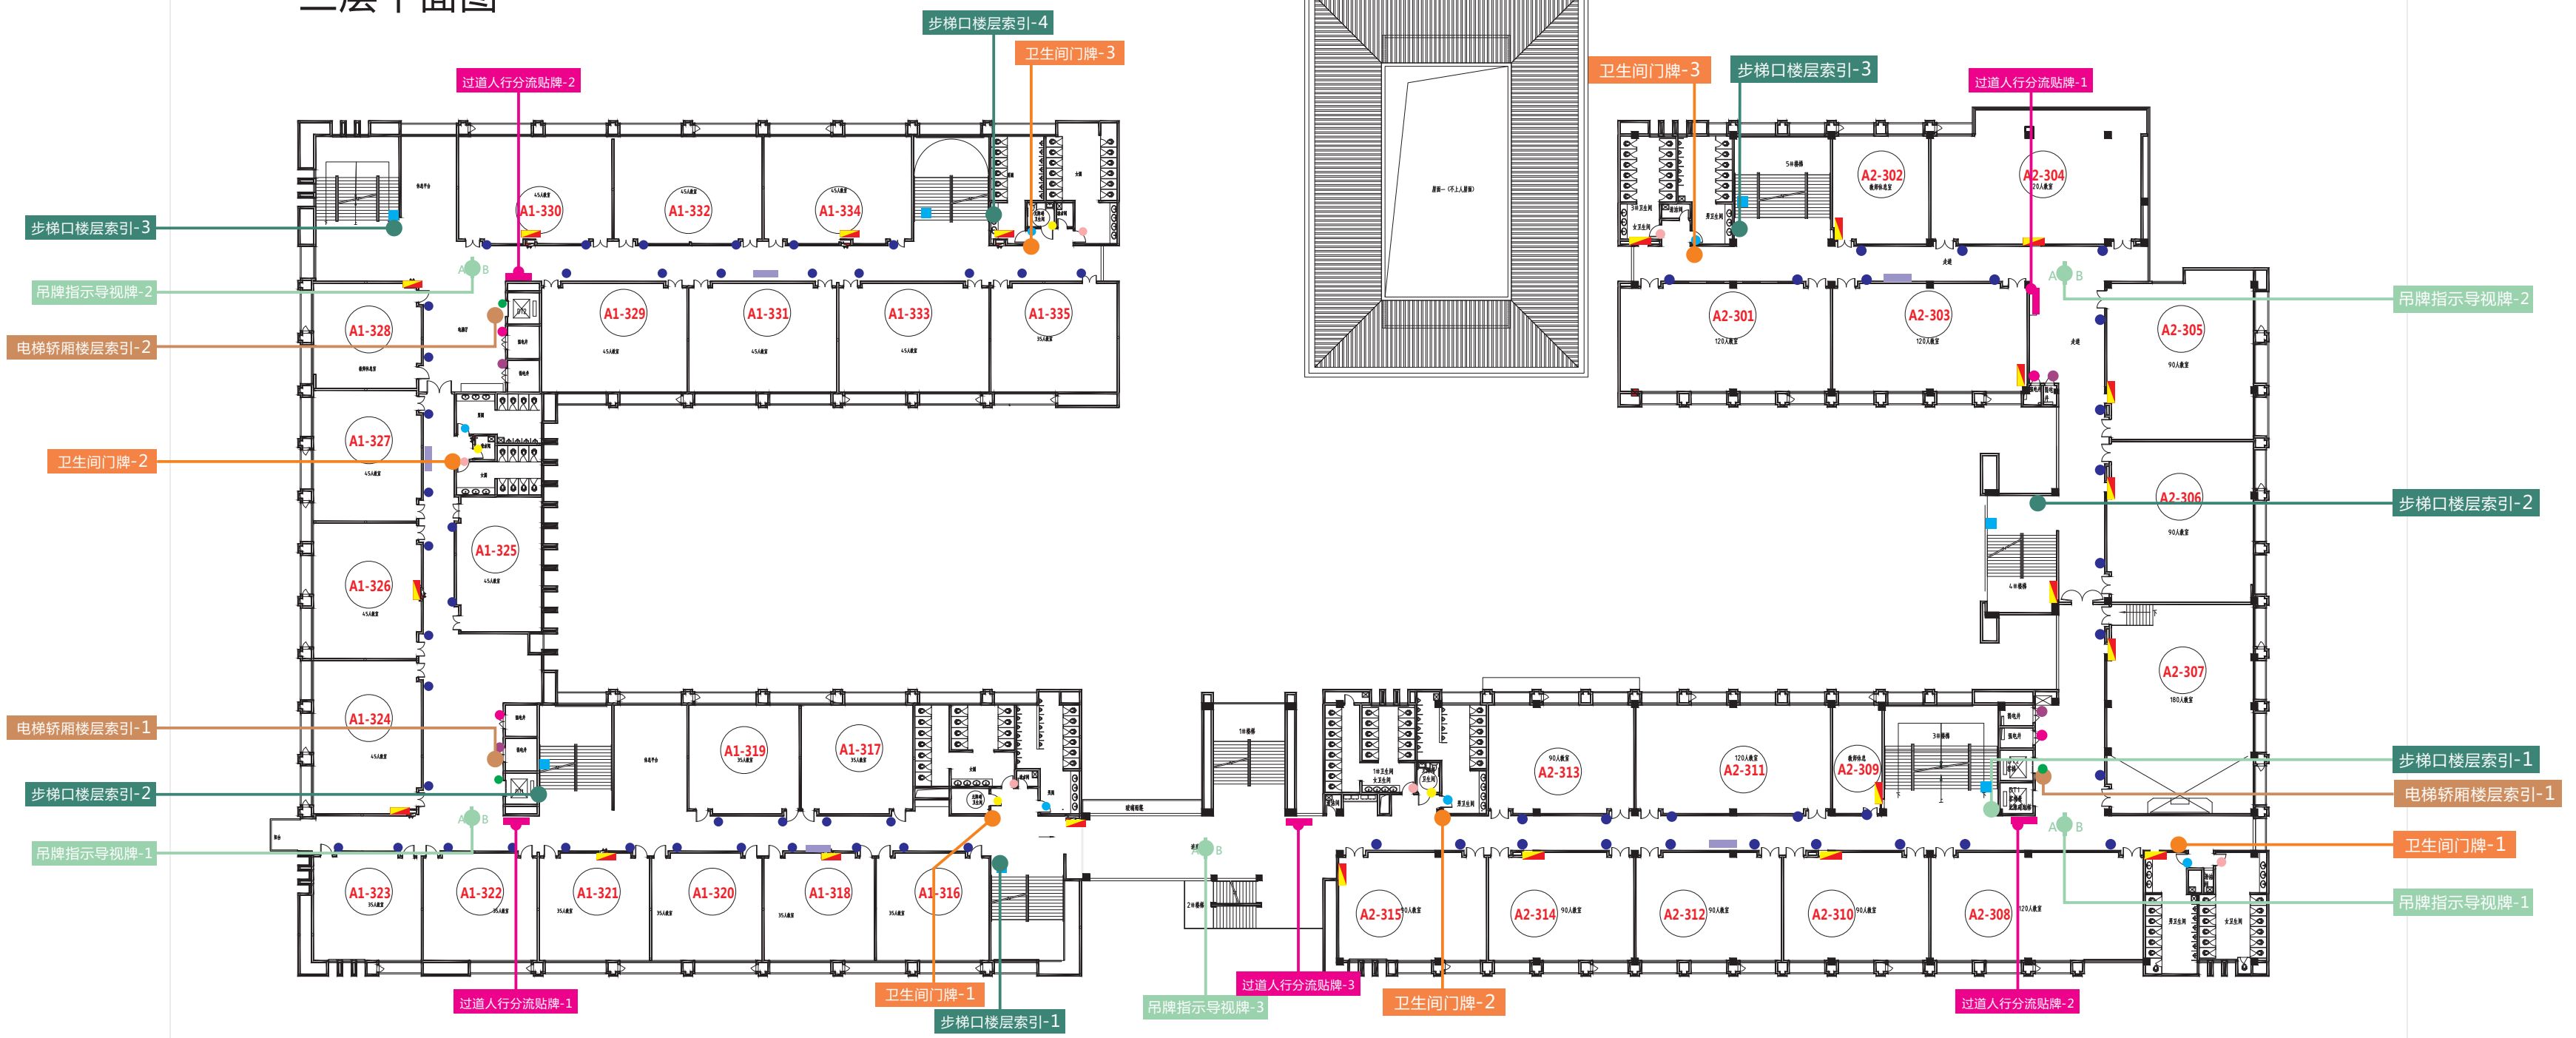

编号	名称	数量	安装方式	照明
1	吊牌指示导视牌	2	吊挂式	不发光
2	步梯楼层号	4	贴墙类	不发光
3	科室铭牌	40	贴墙类	不发光
4	强电	2	贴墙类	不发光
5	弱电	2	贴墙类	不发光
6	消防栓	9	贴墙类	不发光
7	步梯口楼层索引	4	贴墙类	不发光
8	消防疏散图	3	贴墙类	不发光
9	电梯轿厢楼层索引	2	贴墙类	不发光
10	卫生间门牌	3	侧挂式	不发光

编号	名称	数量	安装方式	照明
1	电梯楼层号	2	贴墙类	不发光
2	男洗手间	3	贴墙类	不发光
3	女洗手间	3	贴墙类	不发光
4	无障碍卫生间	3	贴墙类	不发光
5	过道人行分流贴牌	2	贴墙类	不发光


编号	名称	数量	安装方式	照明
1	电梯楼层号	1	贴墙类	不发光
2	男洗手间	3	贴墙类	不发光
3	女洗手间	3	贴墙类	不发光
4	无障碍卫生间	1	贴墙类	不发光
5	过道人行分流贴牌	3	贴墙类	不发光

编号	名称	数量	安装方式	照明
1	吊牌指示导视牌	3	吊挂式	不发光
2	步梯楼层号	3	贴墙类	不发光
3	科室铭牌	28	贴墙类	不发光
4	强电	2	贴墙类	不发光
5	弱电	2	贴墙类	不发光
6	消防栓	13	贴墙类	不发光
7	步梯口楼层索引	3	贴墙类	不发光
8	消防疏散图	2	贴墙类	不发光
9	电梯轿厢楼层索引	1	贴墙类	不发光
10	卫生间门牌	3	侧挂式	不发光

三层平面图



A1A2号楼  
四层平面图

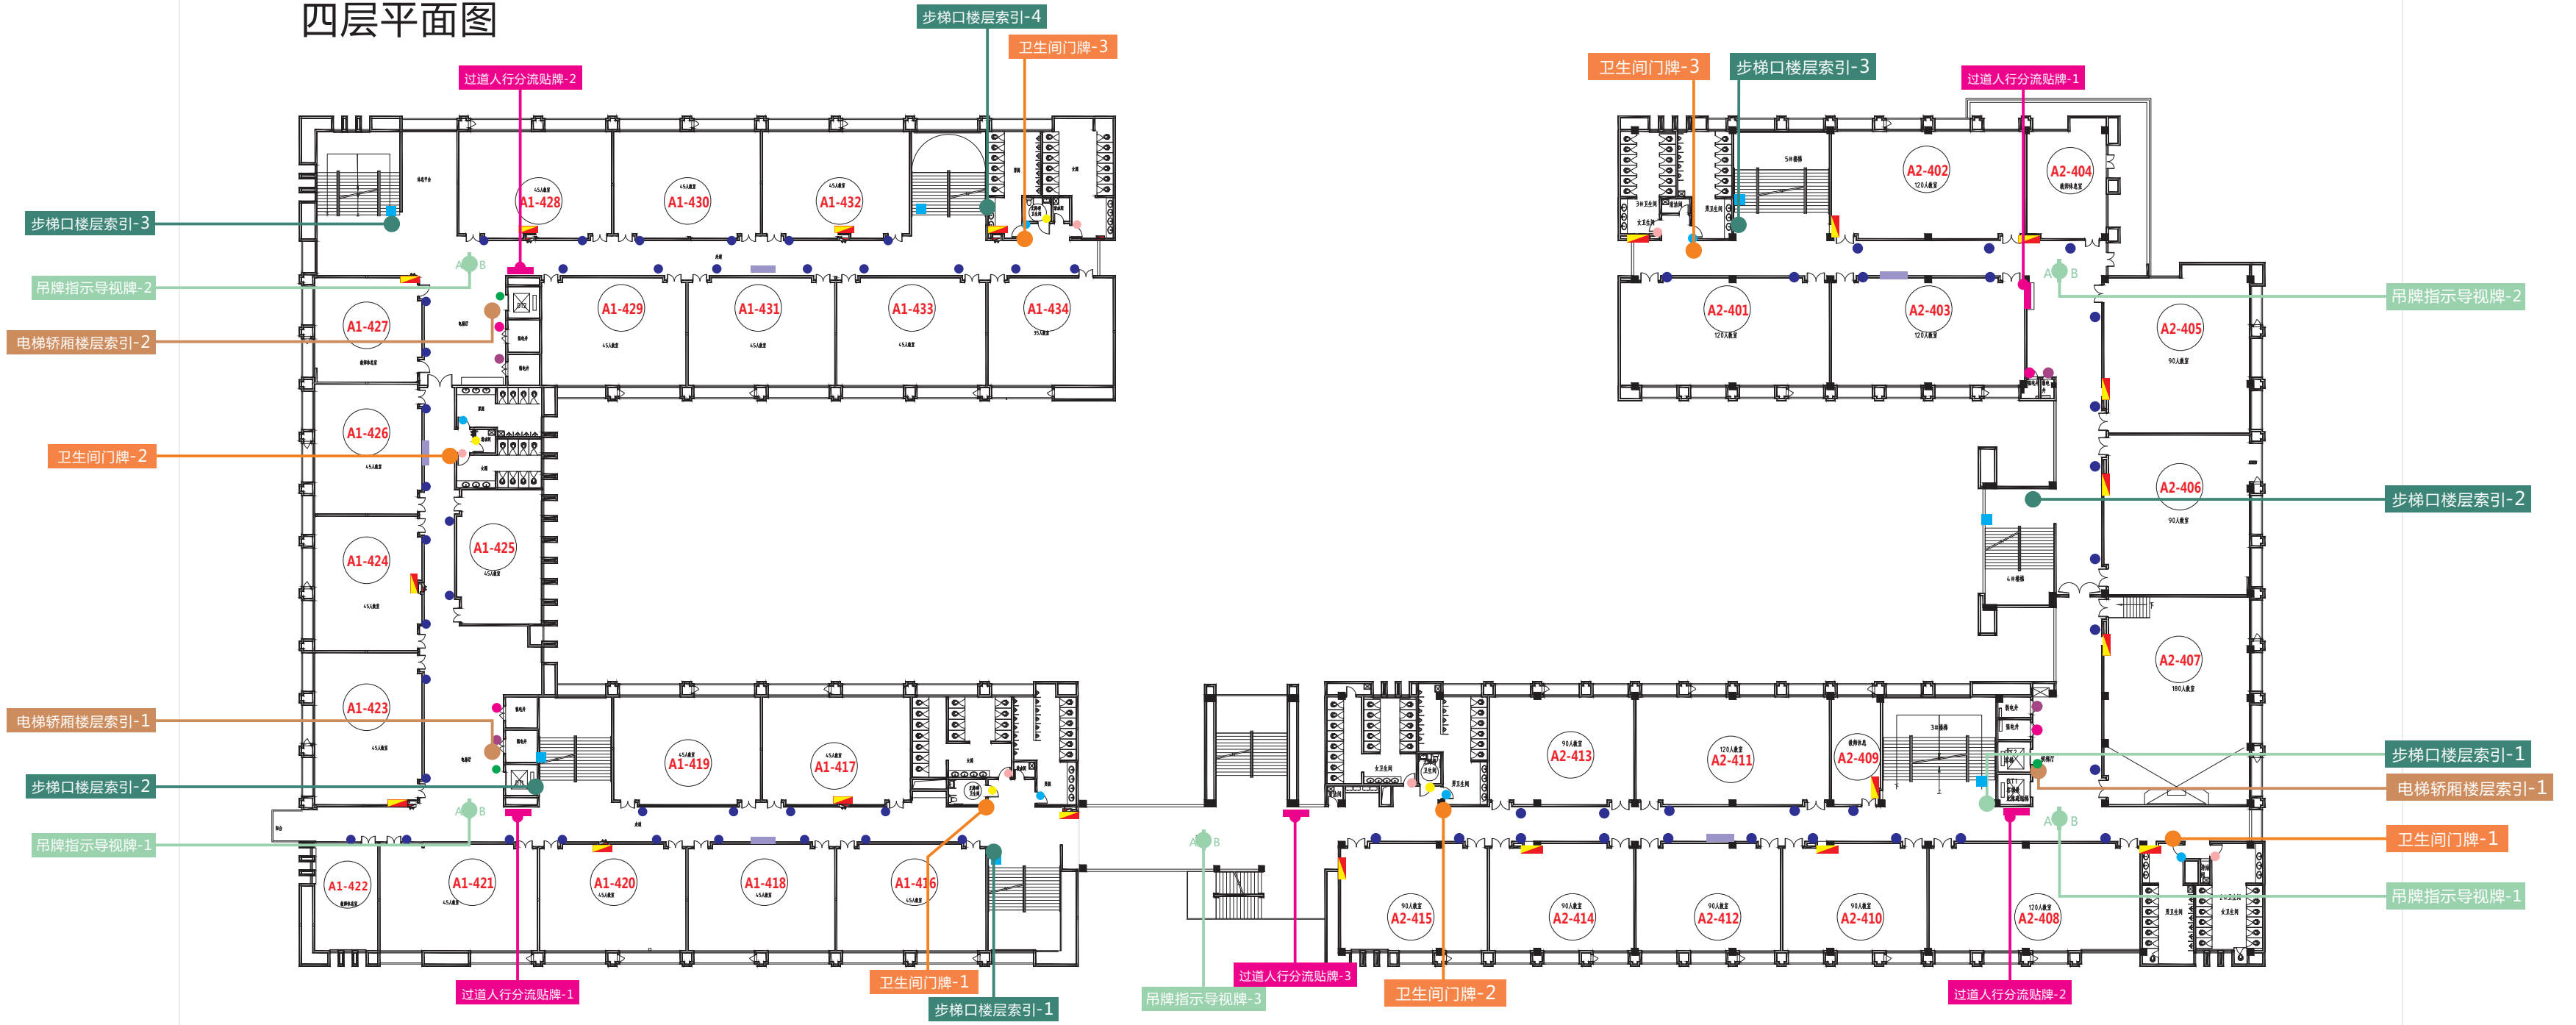

编号	名称	数量	安装方式	照明
1	吊牌指示视牌	2	吊挂式	不发光
2	步梯楼层号	4	贴墙类	不发光
3	科室铭牌	37	贴墙类	不发光
4	强电	2	贴墙类	不发光
5	弱电	2	贴墙类	不发光
6	消防栓	9	贴墙类	不发光
7	步梯口楼层索引	4	贴墙类	不发光
8	消防疏散图	3	贴墙类	不发光
9	电梯轿厢楼层索引	2	贴墙类	不发光
10	卫生间门牌	3	侧挂式	不发光

编号	名称	数量	安装方式	照明
1	电梯楼层号	2	贴墙类	不发光
2	男洗手间	3	贴墙类	不发光
3	女洗手间	3	贴墙类	不发光
4	无障碍卫生间	3	贴墙类	不发光
5	过道人行分流贴牌	2	贴墙类	不发光



编号	名称	数量	安装方式	照明
1	电梯楼层号	1	贴墙类	不发光
2	男洗手间	3	贴墙类	不发光
3	女洗手间	3	贴墙类	不发光
4	无障碍卫生间	1	贴墙类	不发光
5	过道人行分流贴牌	3	贴墙类	不发光

编号	名称	数量	安装方式	照明
1	吊牌指示视牌	3	吊挂式	不发光
2	步梯楼层号	3	贴墙类	不发光
3	科室铭牌	28	贴墙类	不发光
4	强电	2	贴墙类	不发光
5	弱电	2	贴墙类	不发光
6	消防栓	11	贴墙类	不发光
7	步梯口楼层索引	3	贴墙类	不发光
8	消防疏散图	2	贴墙类	不发光
9	电梯轿厢楼层索引	1	贴墙类	不发光
10	卫生间门牌	3	侧挂式	不发光

A1教学楼/点位图

A2教学楼/点位图

A1A2号楼  
五层平面图

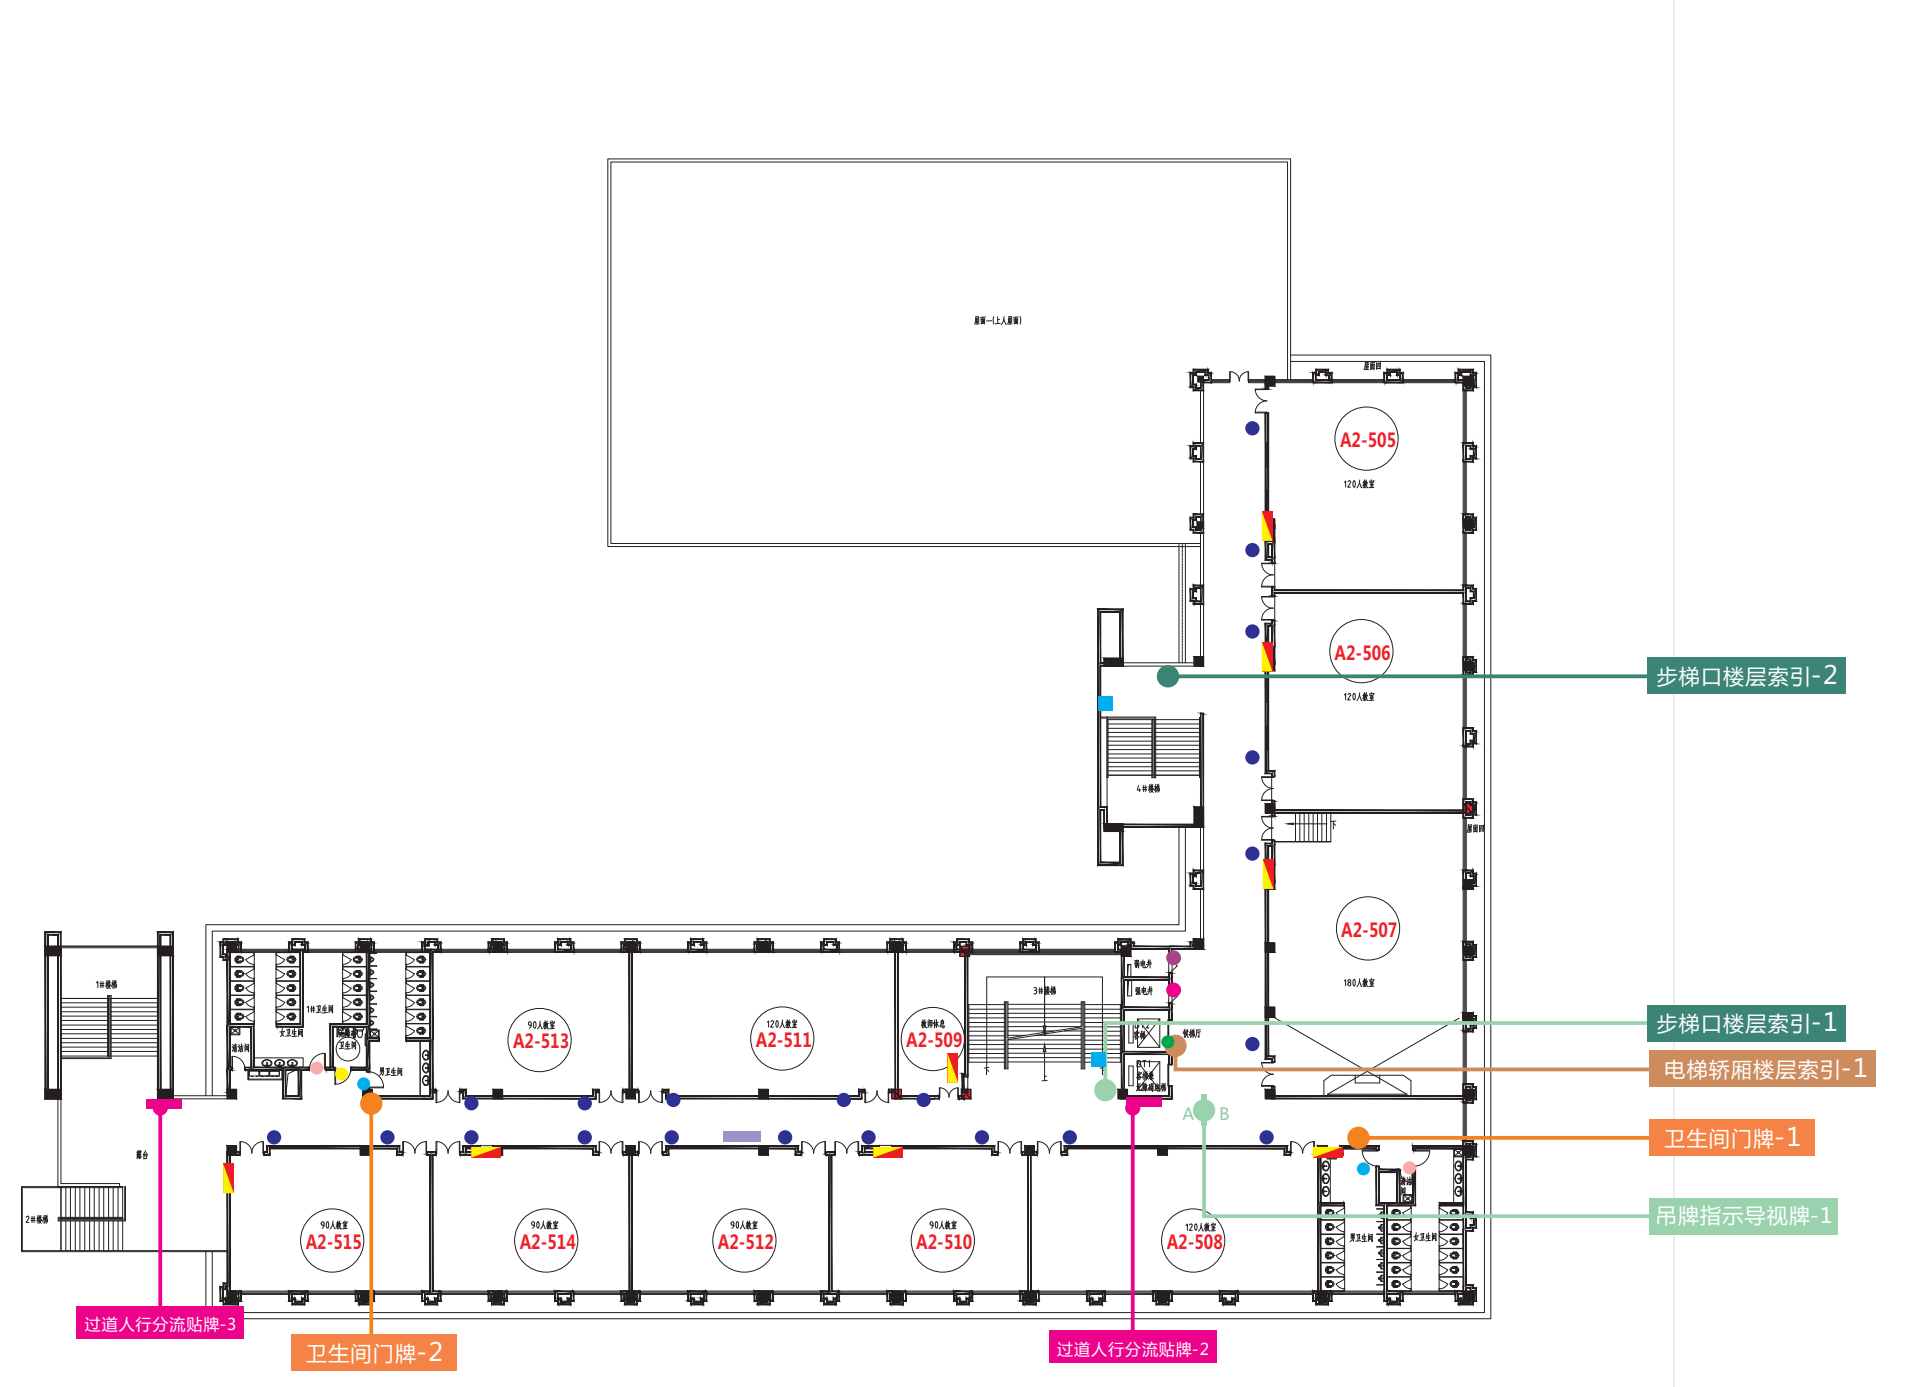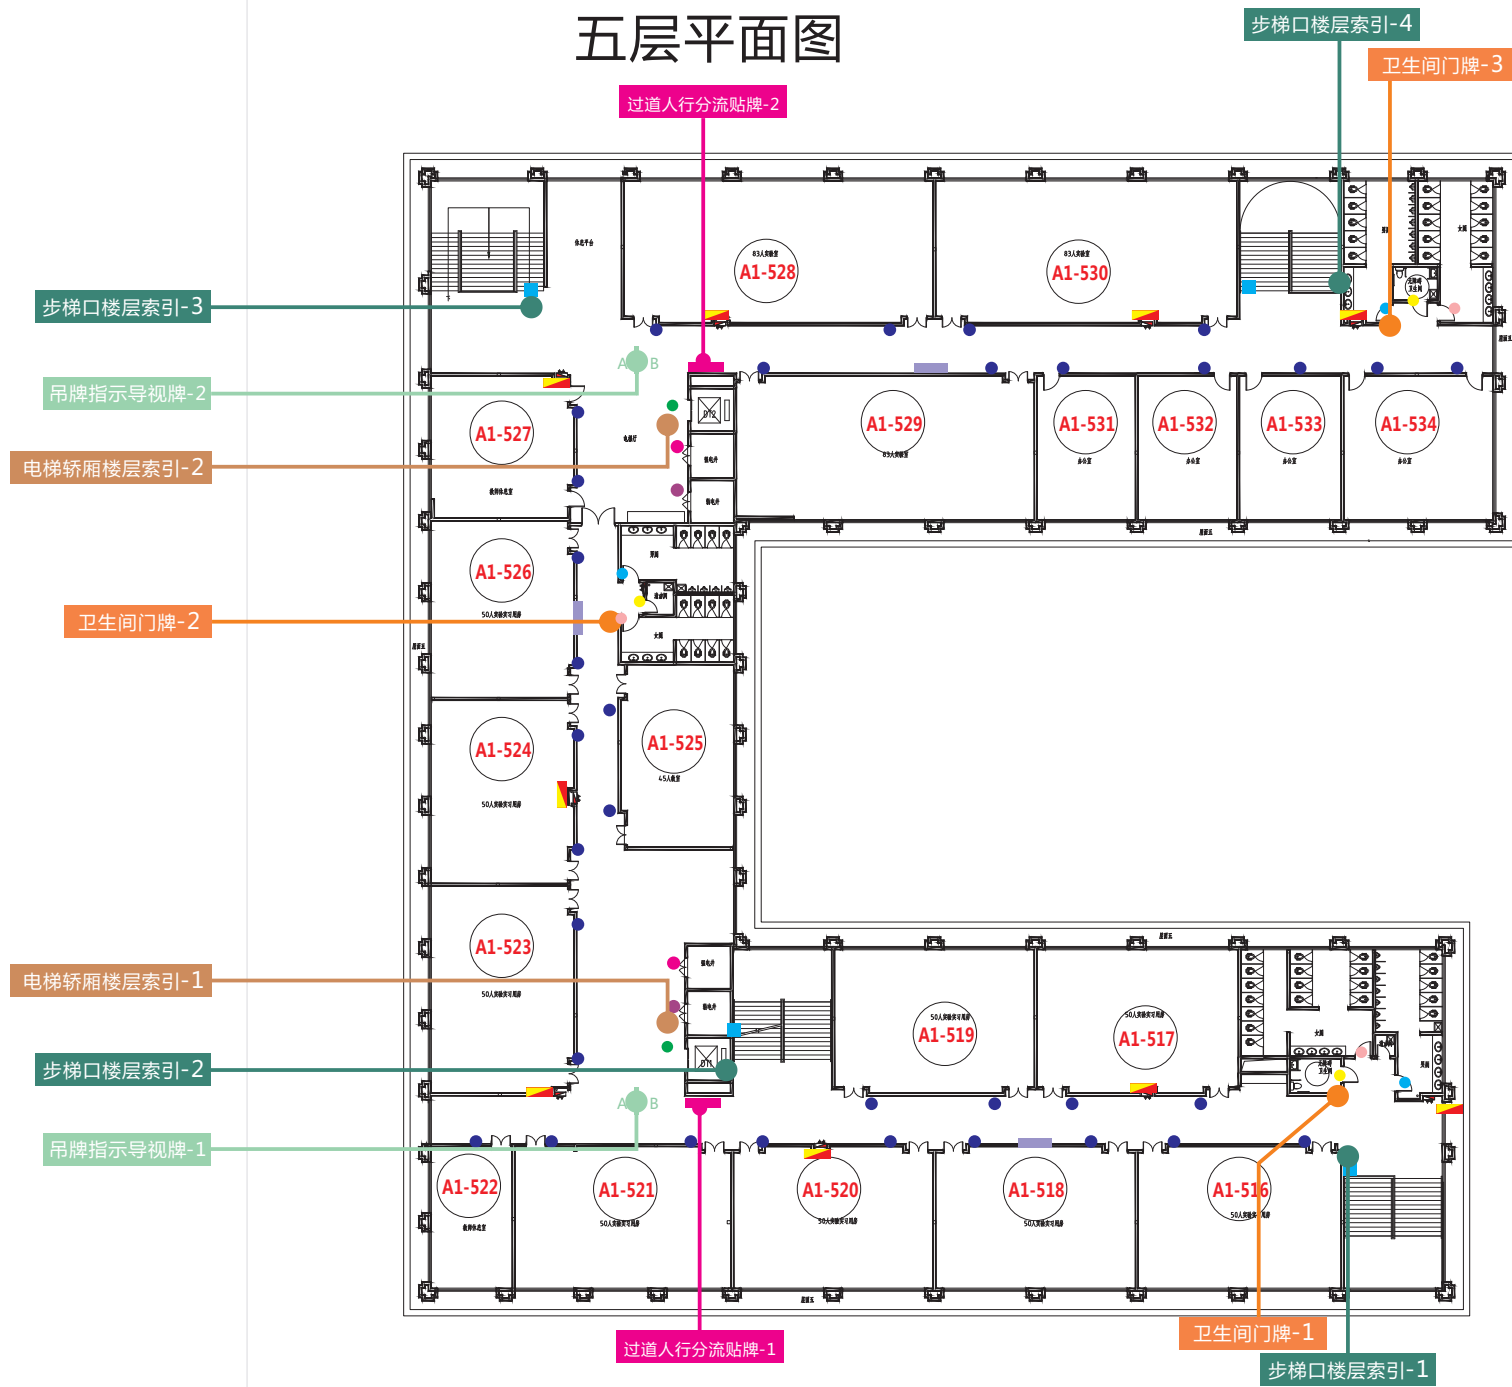

编号	名称	数量	安装方式	照明
1	吊牌指示导视牌	2	吊挂式	不发光
2	步梯楼层号	4	贴墙类	不发光
3	科室铭牌	33	贴墙类	不发光
4	强电	2	贴墙类	不发光
5	弱电	2	贴墙类	不发光
6	消防栓	9	贴墙类	不发光
7	步梯口楼层索引	4	贴墙类	不发光
8	消防疏散图	3	贴墙类	不发光
9	电梯轿厢楼层索引	2	贴墙类	不发光
10	卫生间门牌	3	侧挂式	不发光

编号	名称	数量	安装方式	照明
1	电梯楼层号	2	贴墙类	不发光
2	男洗手间	3	贴墙类	不发光
3	女洗手间	3	贴墙类	不发光
4	无障碍卫生间	3	贴墙类	不发光
5	过道人行分流贴牌	2	贴墙类	不发光

编号	名称	数量	安装方式	照明
1	电梯楼层号	1	贴墙类	不发光
2	男洗手间	2	贴墙类	不发光
3	女洗手间	2	贴墙类	不发光
4	无障碍卫生间	1	贴墙类	不发光
5	过道人行分流贴牌	2	贴墙类	不发光

编号	名称	数量	安装方式	照明
1	吊牌指示导视牌	1	吊挂式	不发光
2	步梯楼层号	2	贴墙类	不发光
3	科室铭牌	20	贴墙类	不发光
4	强电	1	贴墙类	不发光
5	弱电	1	贴墙类	不发光
6	消防栓	8	贴墙类	不发光
7	步梯口楼层索引	2	贴墙类	不发光
8	消防疏散图	1	贴墙类	不发光
9	电梯轿厢楼层索引	1	贴墙类	不发光
10	卫生间门牌	2	侧挂式	不发光

五层平面图