

南宁理工学院（东盟校区）


教学楼

A3

门牌编号规划布点图

A3教学楼/点位图

最终楼层总索引位置1

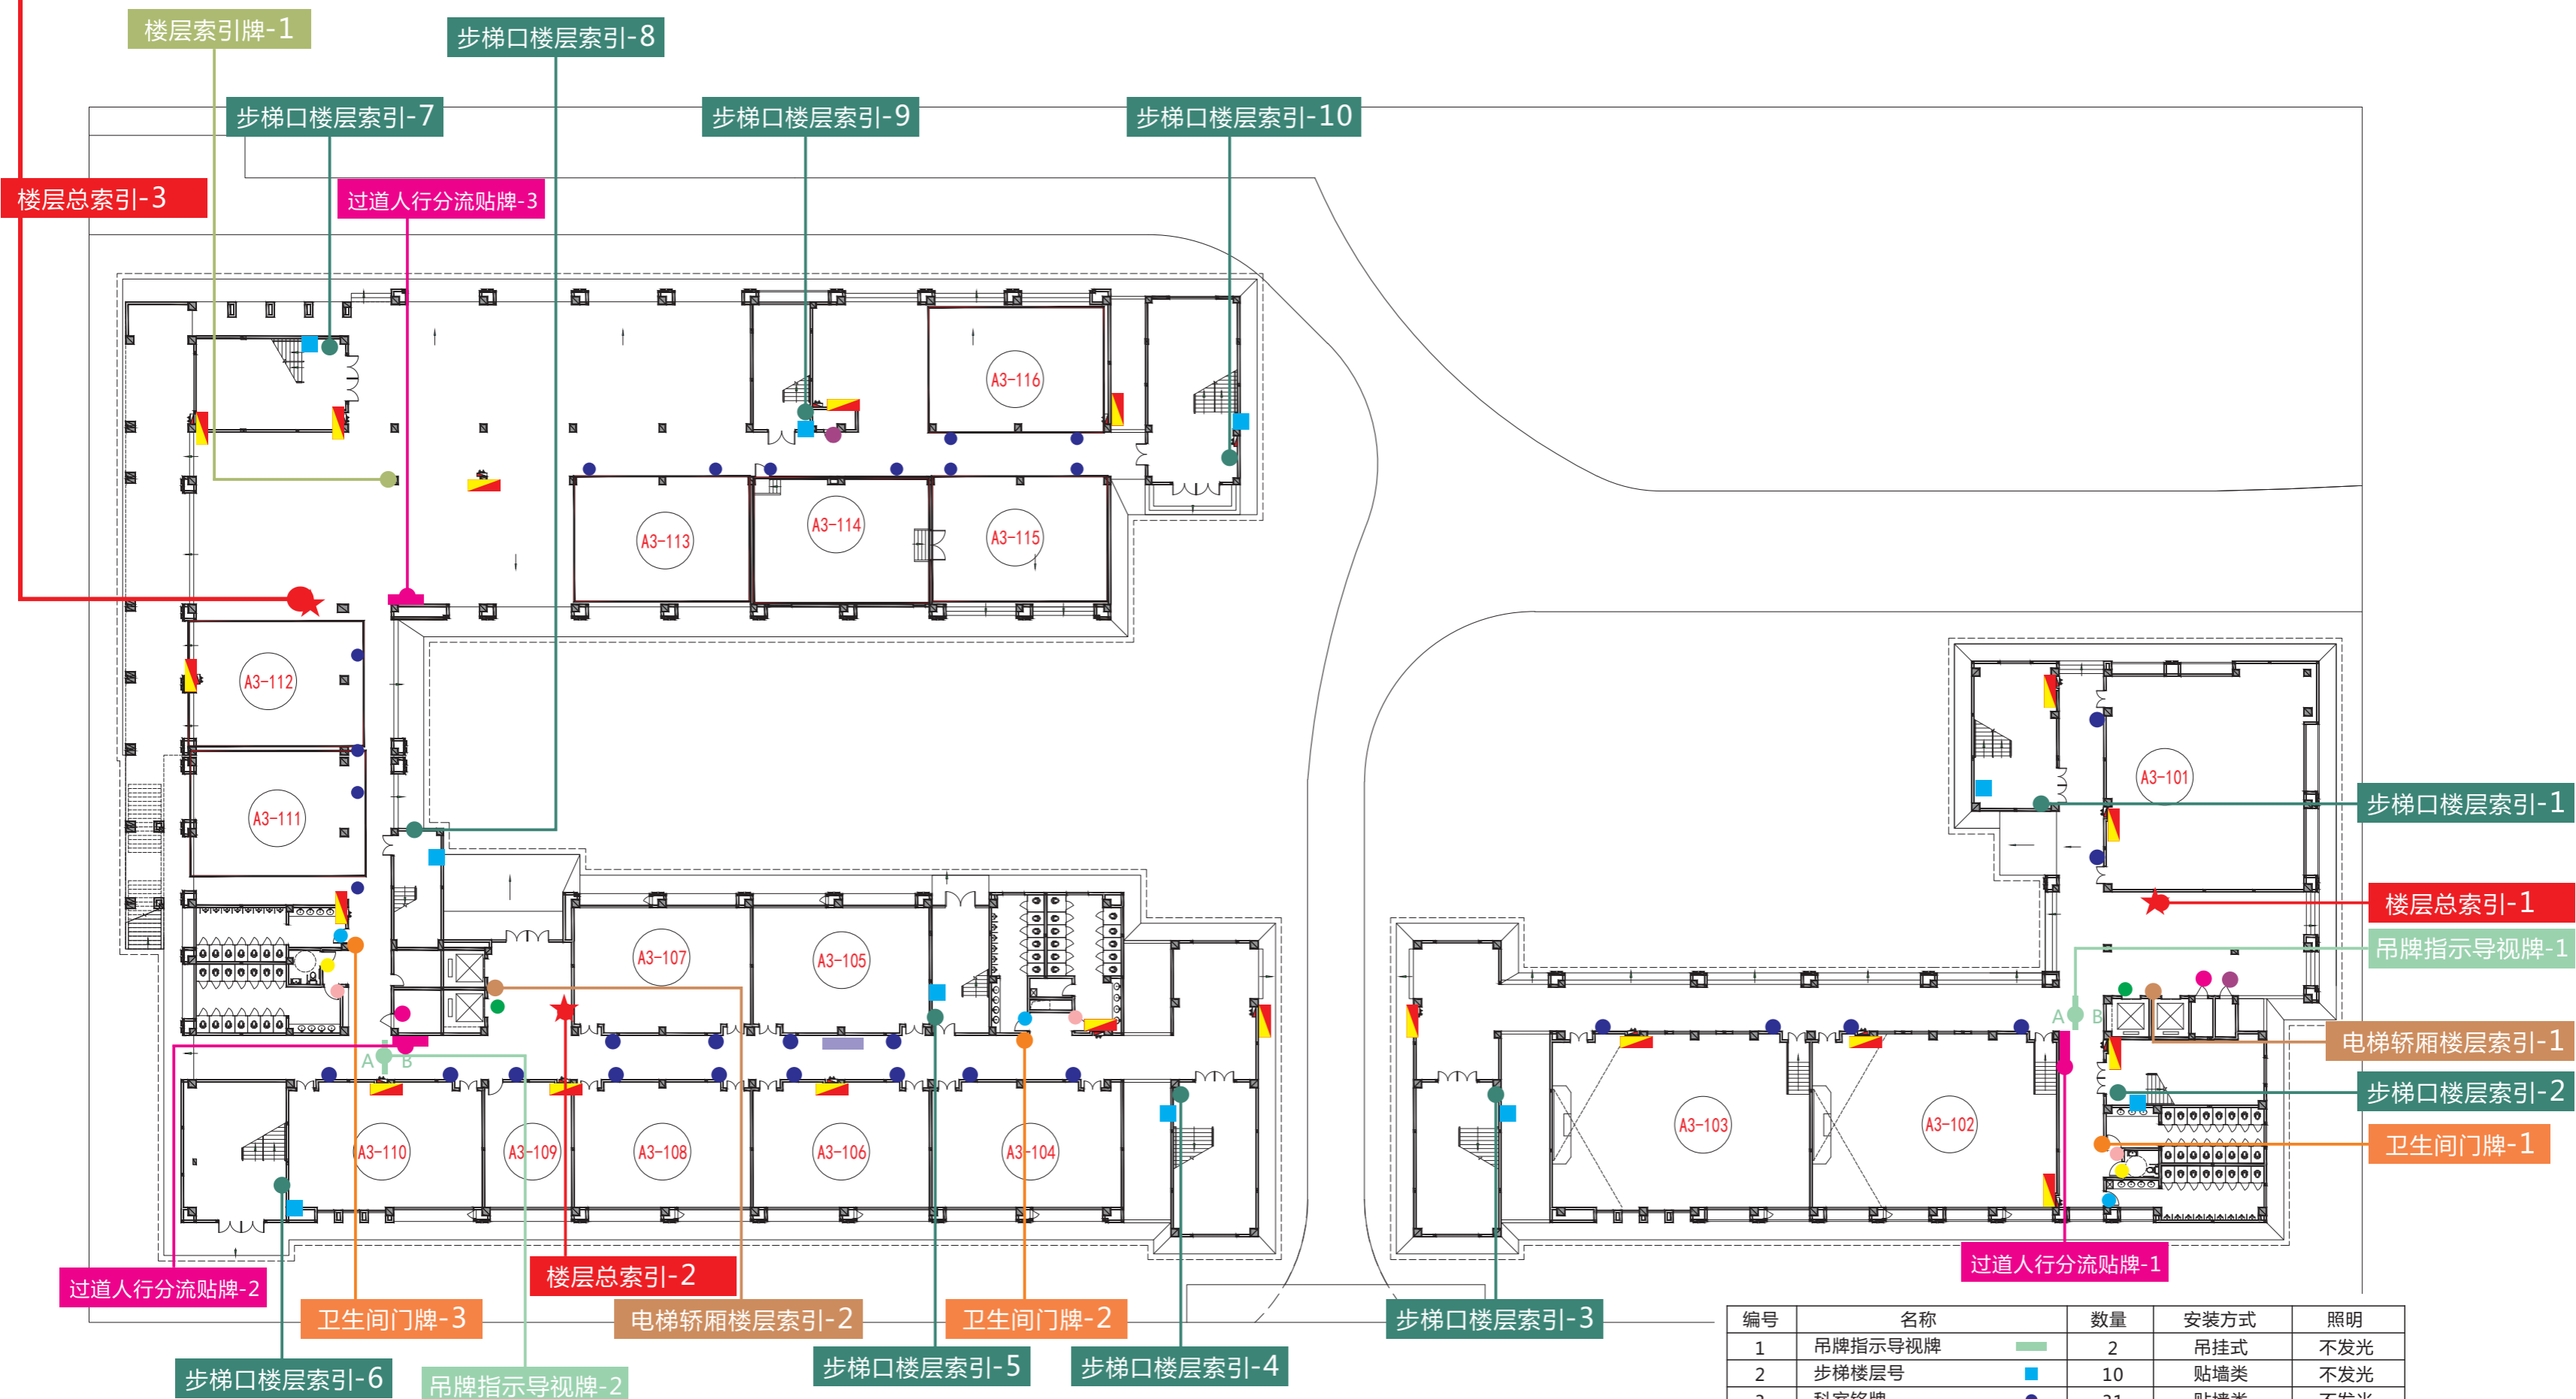


编号	名称	数量	安装方式	照明
1	电梯楼层号	2	贴墙类	不发光
2	男洗手间	3	贴墙类	不发光
3	女洗手间	3	贴墙类	不发光
4	无障碍卫生间	2	贴墙类	不发光
5	过道人行分流贴牌	3	贴墙类	不发光

编号	名称	数量	安装方式	照明
1	吊牌指示导视牌	2	吊挂式	不发光
2	步梯楼层号	10	贴墙类	不发光
3	科室铭牌	31	贴墙类	不发光
4	强电	2	贴墙类	不发光
5	弱电	2	贴墙类	不发光
6	消防栓	19	贴墙类	不发光
7	步梯口楼层索引	10	贴墙类	不发光
8	消防疏散图	1	贴墙类	不发光
9	电梯轿厢楼层索引	2	贴墙类	不发光
10	卫生间门牌	3	侧挂式	不发光
11	楼层索引牌	1	立地式	不发光
13	楼层总索引	3	贴墙类	不发光

一层平面图

A3教学楼/点位图

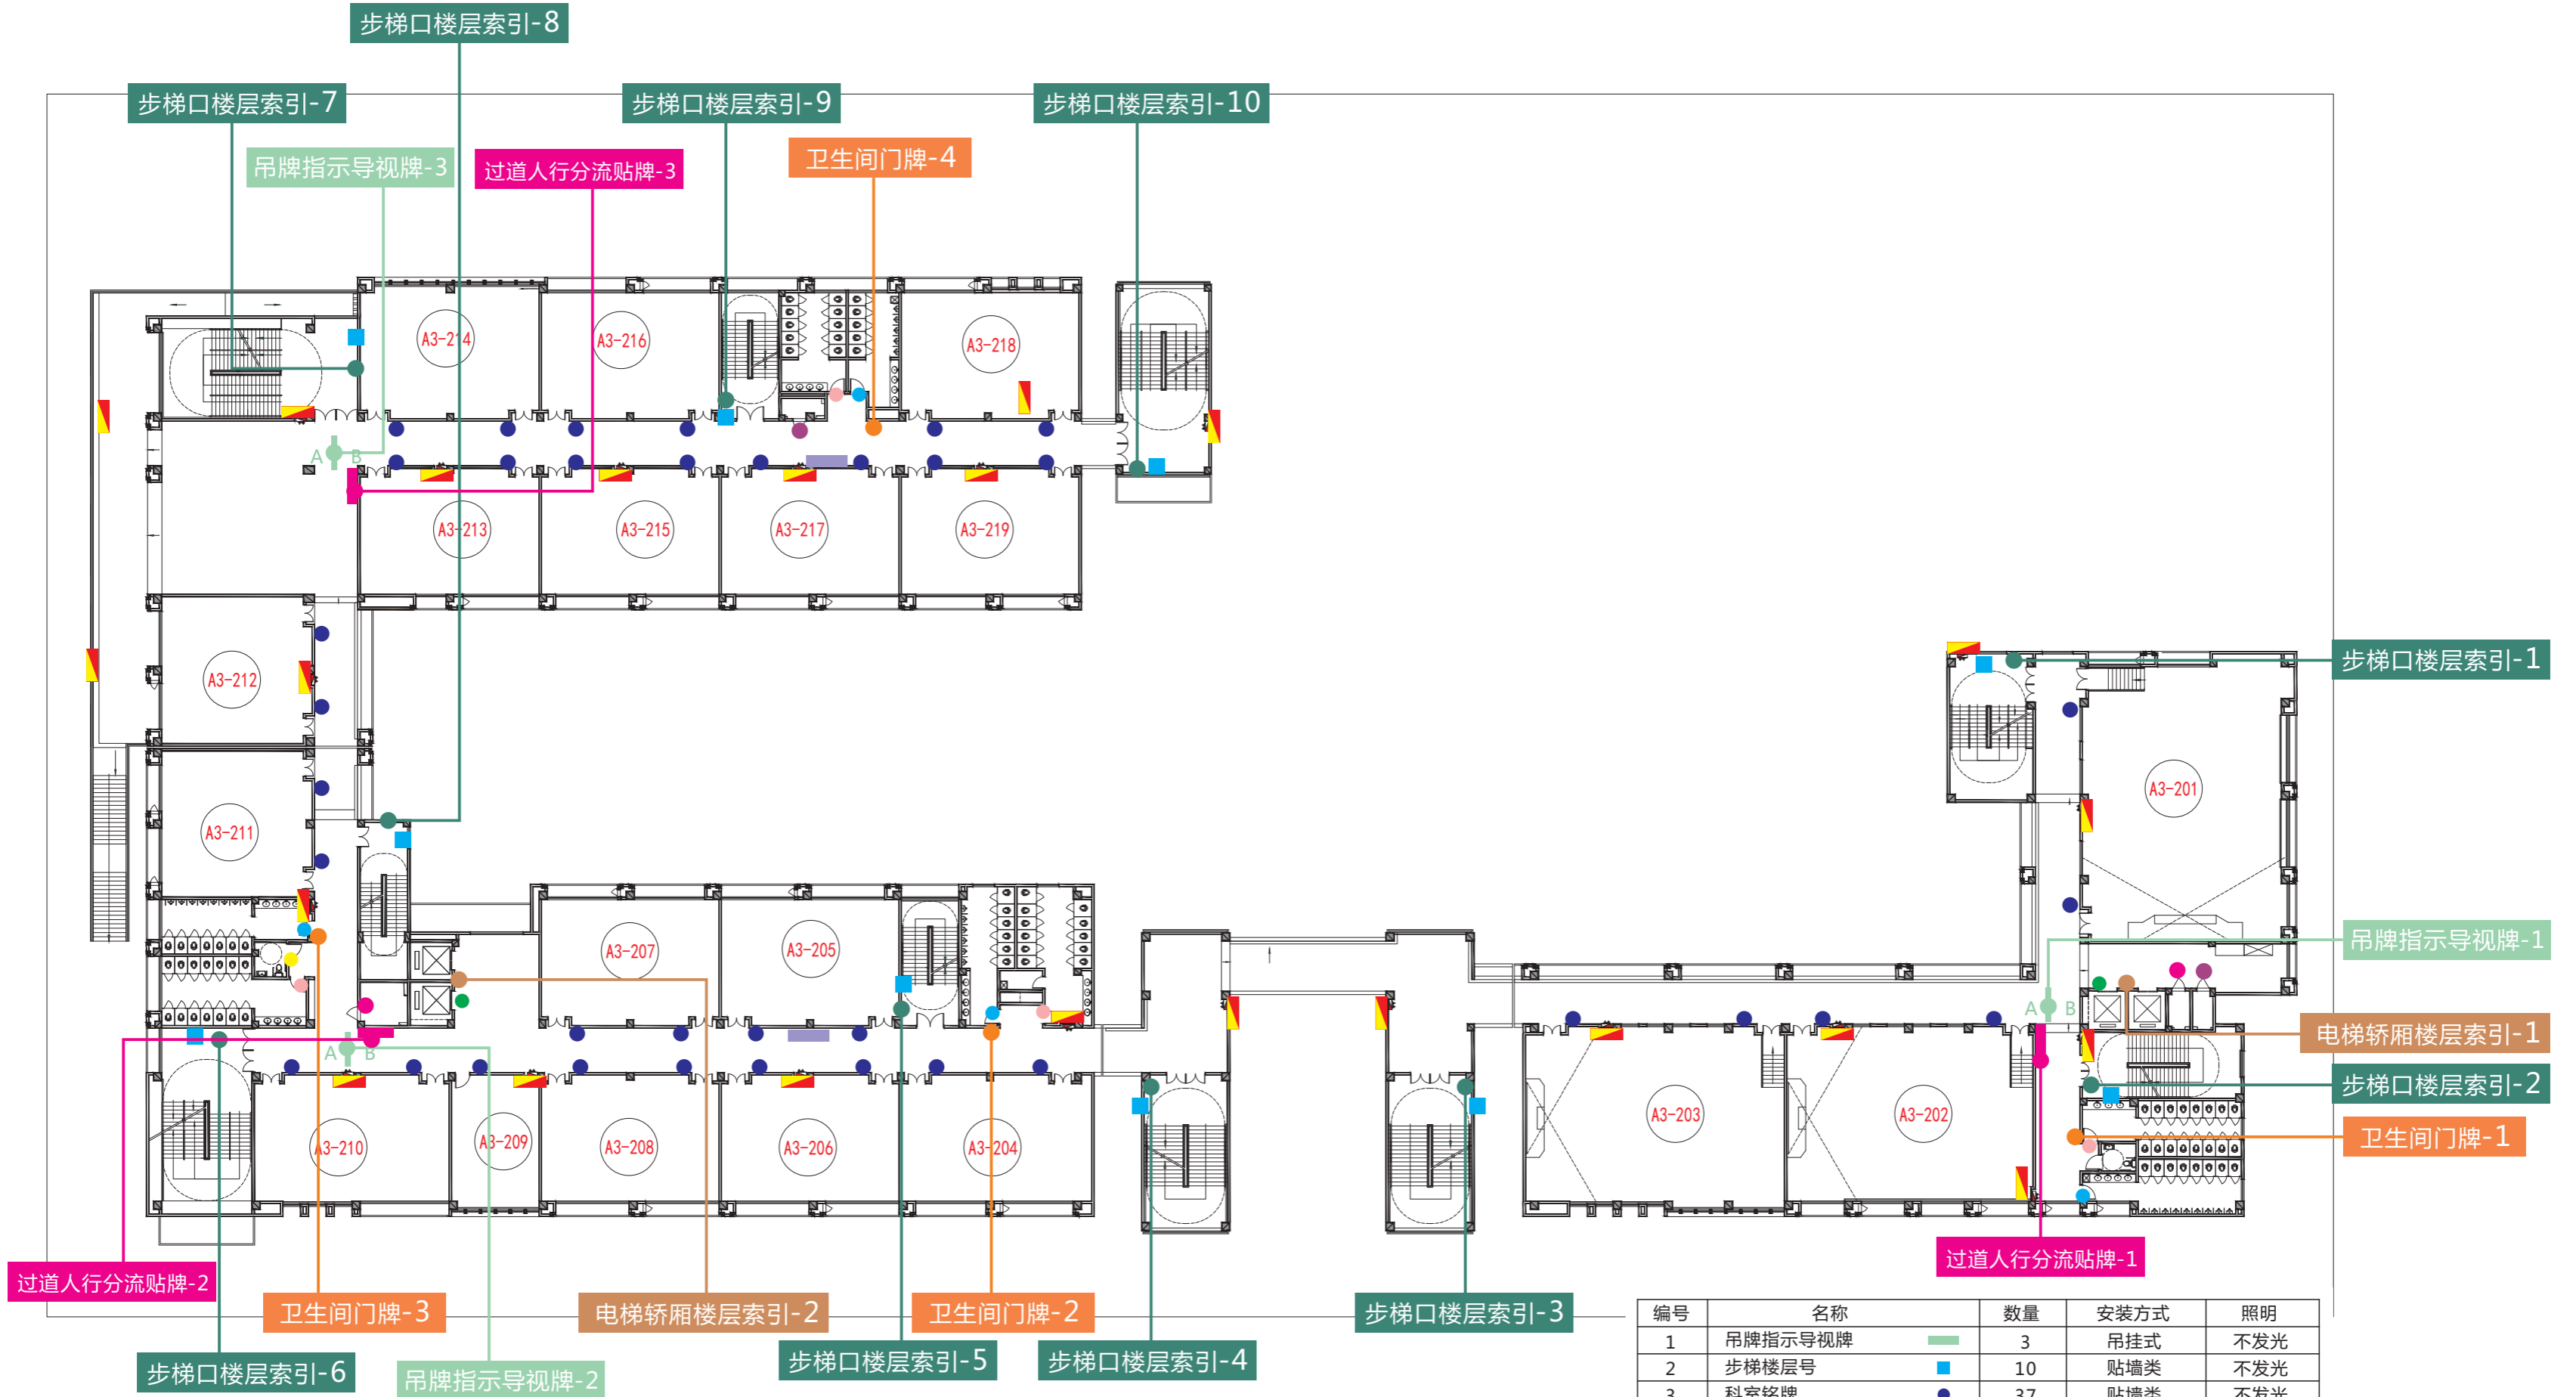


编号	名称	数量	安装方式	照明
1	电梯楼层号	2	贴墙类	不发光
2	男洗手间	4	贴墙类	不发光
3	女洗手间	4	贴墙类	不发光
4	无障碍卫生间	2	贴墙类	不发光
5	过道人行分流贴牌	3	贴墙类	不发光

编号	名称	数量	安装方式	照明
1	吊牌指示导视牌	3	吊挂式	不发光
2	步梯楼层号	10	贴墙类	不发光
3	科室铭牌	37	贴墙类	不发光
4	强电	2	贴墙类	不发光
5	弱电	2	贴墙类	不发光
6	消防栓	23	贴墙类	不发光
7	步梯口楼层索引	10	贴墙类	不发光
8	消防疏散图	2	贴墙类	不发光
9	电梯轿厢楼层索引	2	贴墙类	不发光
10	卫生间门牌	4	侧挂式	不发光

二层平面图

A3教学楼/点位图

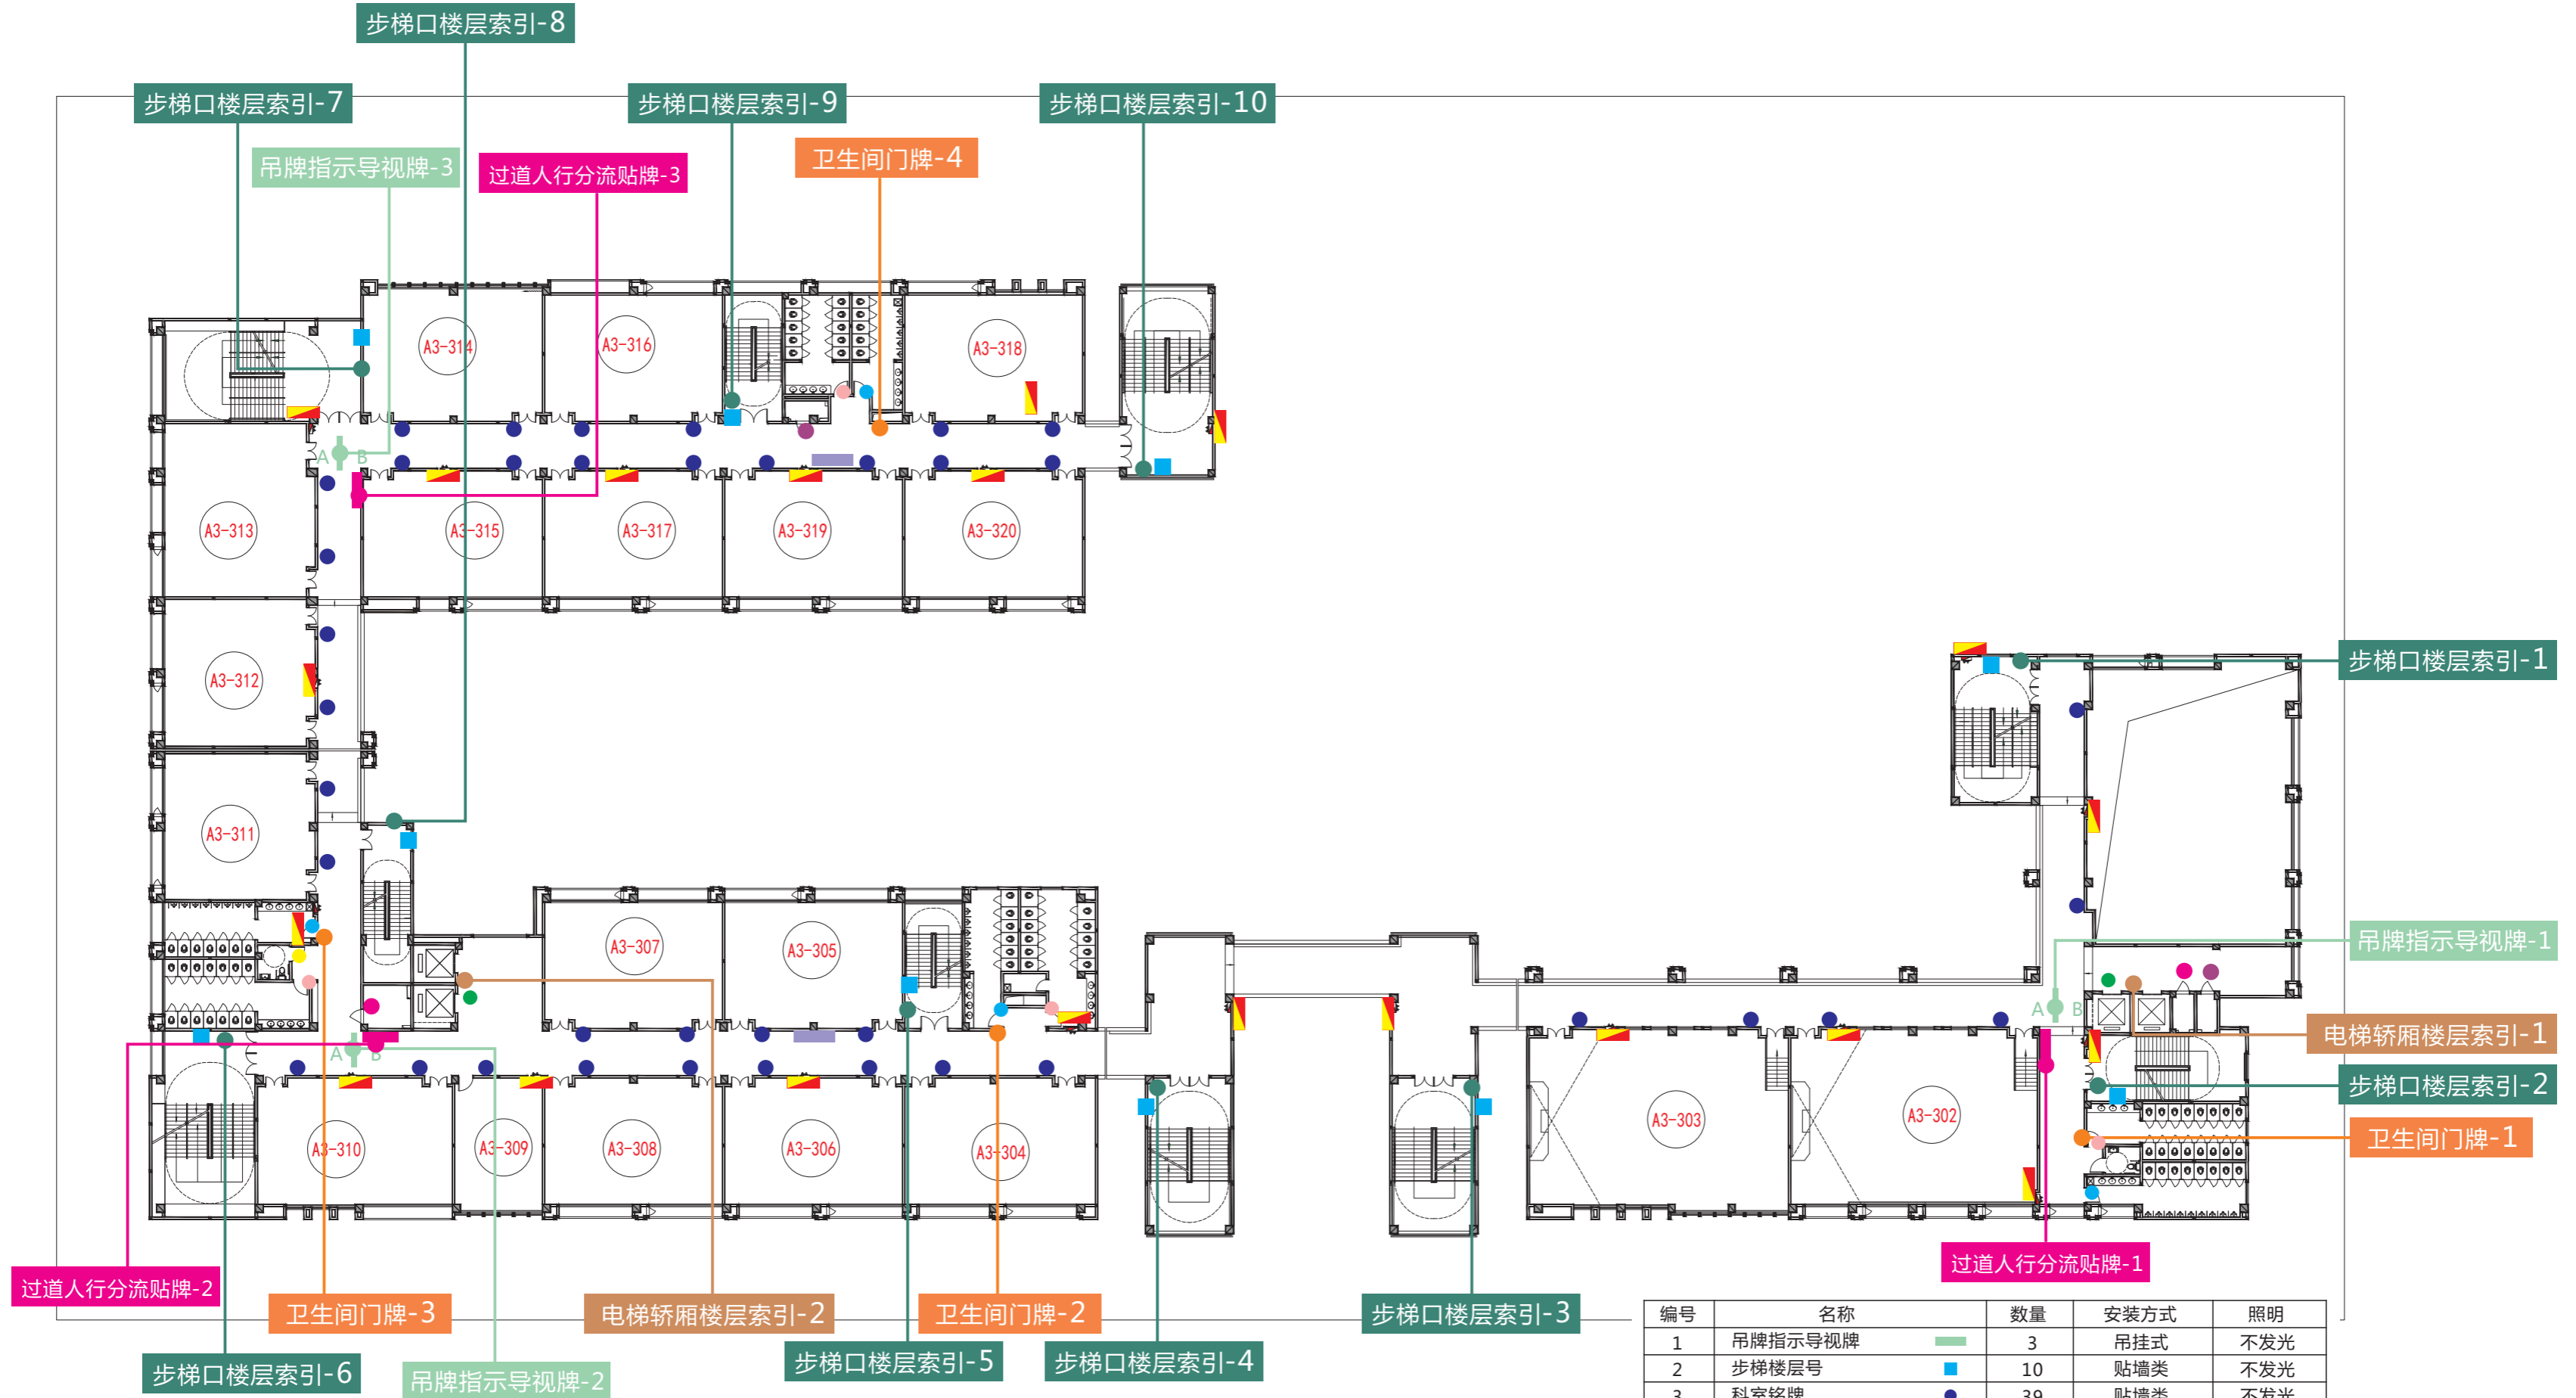


编号	名称	数量	安装方式	照明
1	电梯楼层号	2	贴墙类	不发光
2	男洗手间	4	贴墙类	不发光
3	女洗手间	4	贴墙类	不发光
4	无障碍卫生间	2	贴墙类	不发光
5	过道人行分流贴牌	3	贴墙类	不发光

编号	名称	数量	安装方式	照明
1	吊牌指示导视牌	3	吊挂式	不发光
2	步梯楼层号	10	贴墙类	不发光
3	科室铭牌	39	贴墙类	不发光
4	强电	2	贴墙类	不发光
5	弱电	2	贴墙类	不发光
6	消防栓	23	贴墙类	不发光
7	步梯口楼层索引	10	贴墙类	不发光
8	消防疏散图	2	贴墙类	不发光
9	电梯轿厢楼层索引	2	贴墙类	不发光
10	卫生间门牌	4	侧挂式	不发光

三层平面图

A3教学楼/点位图

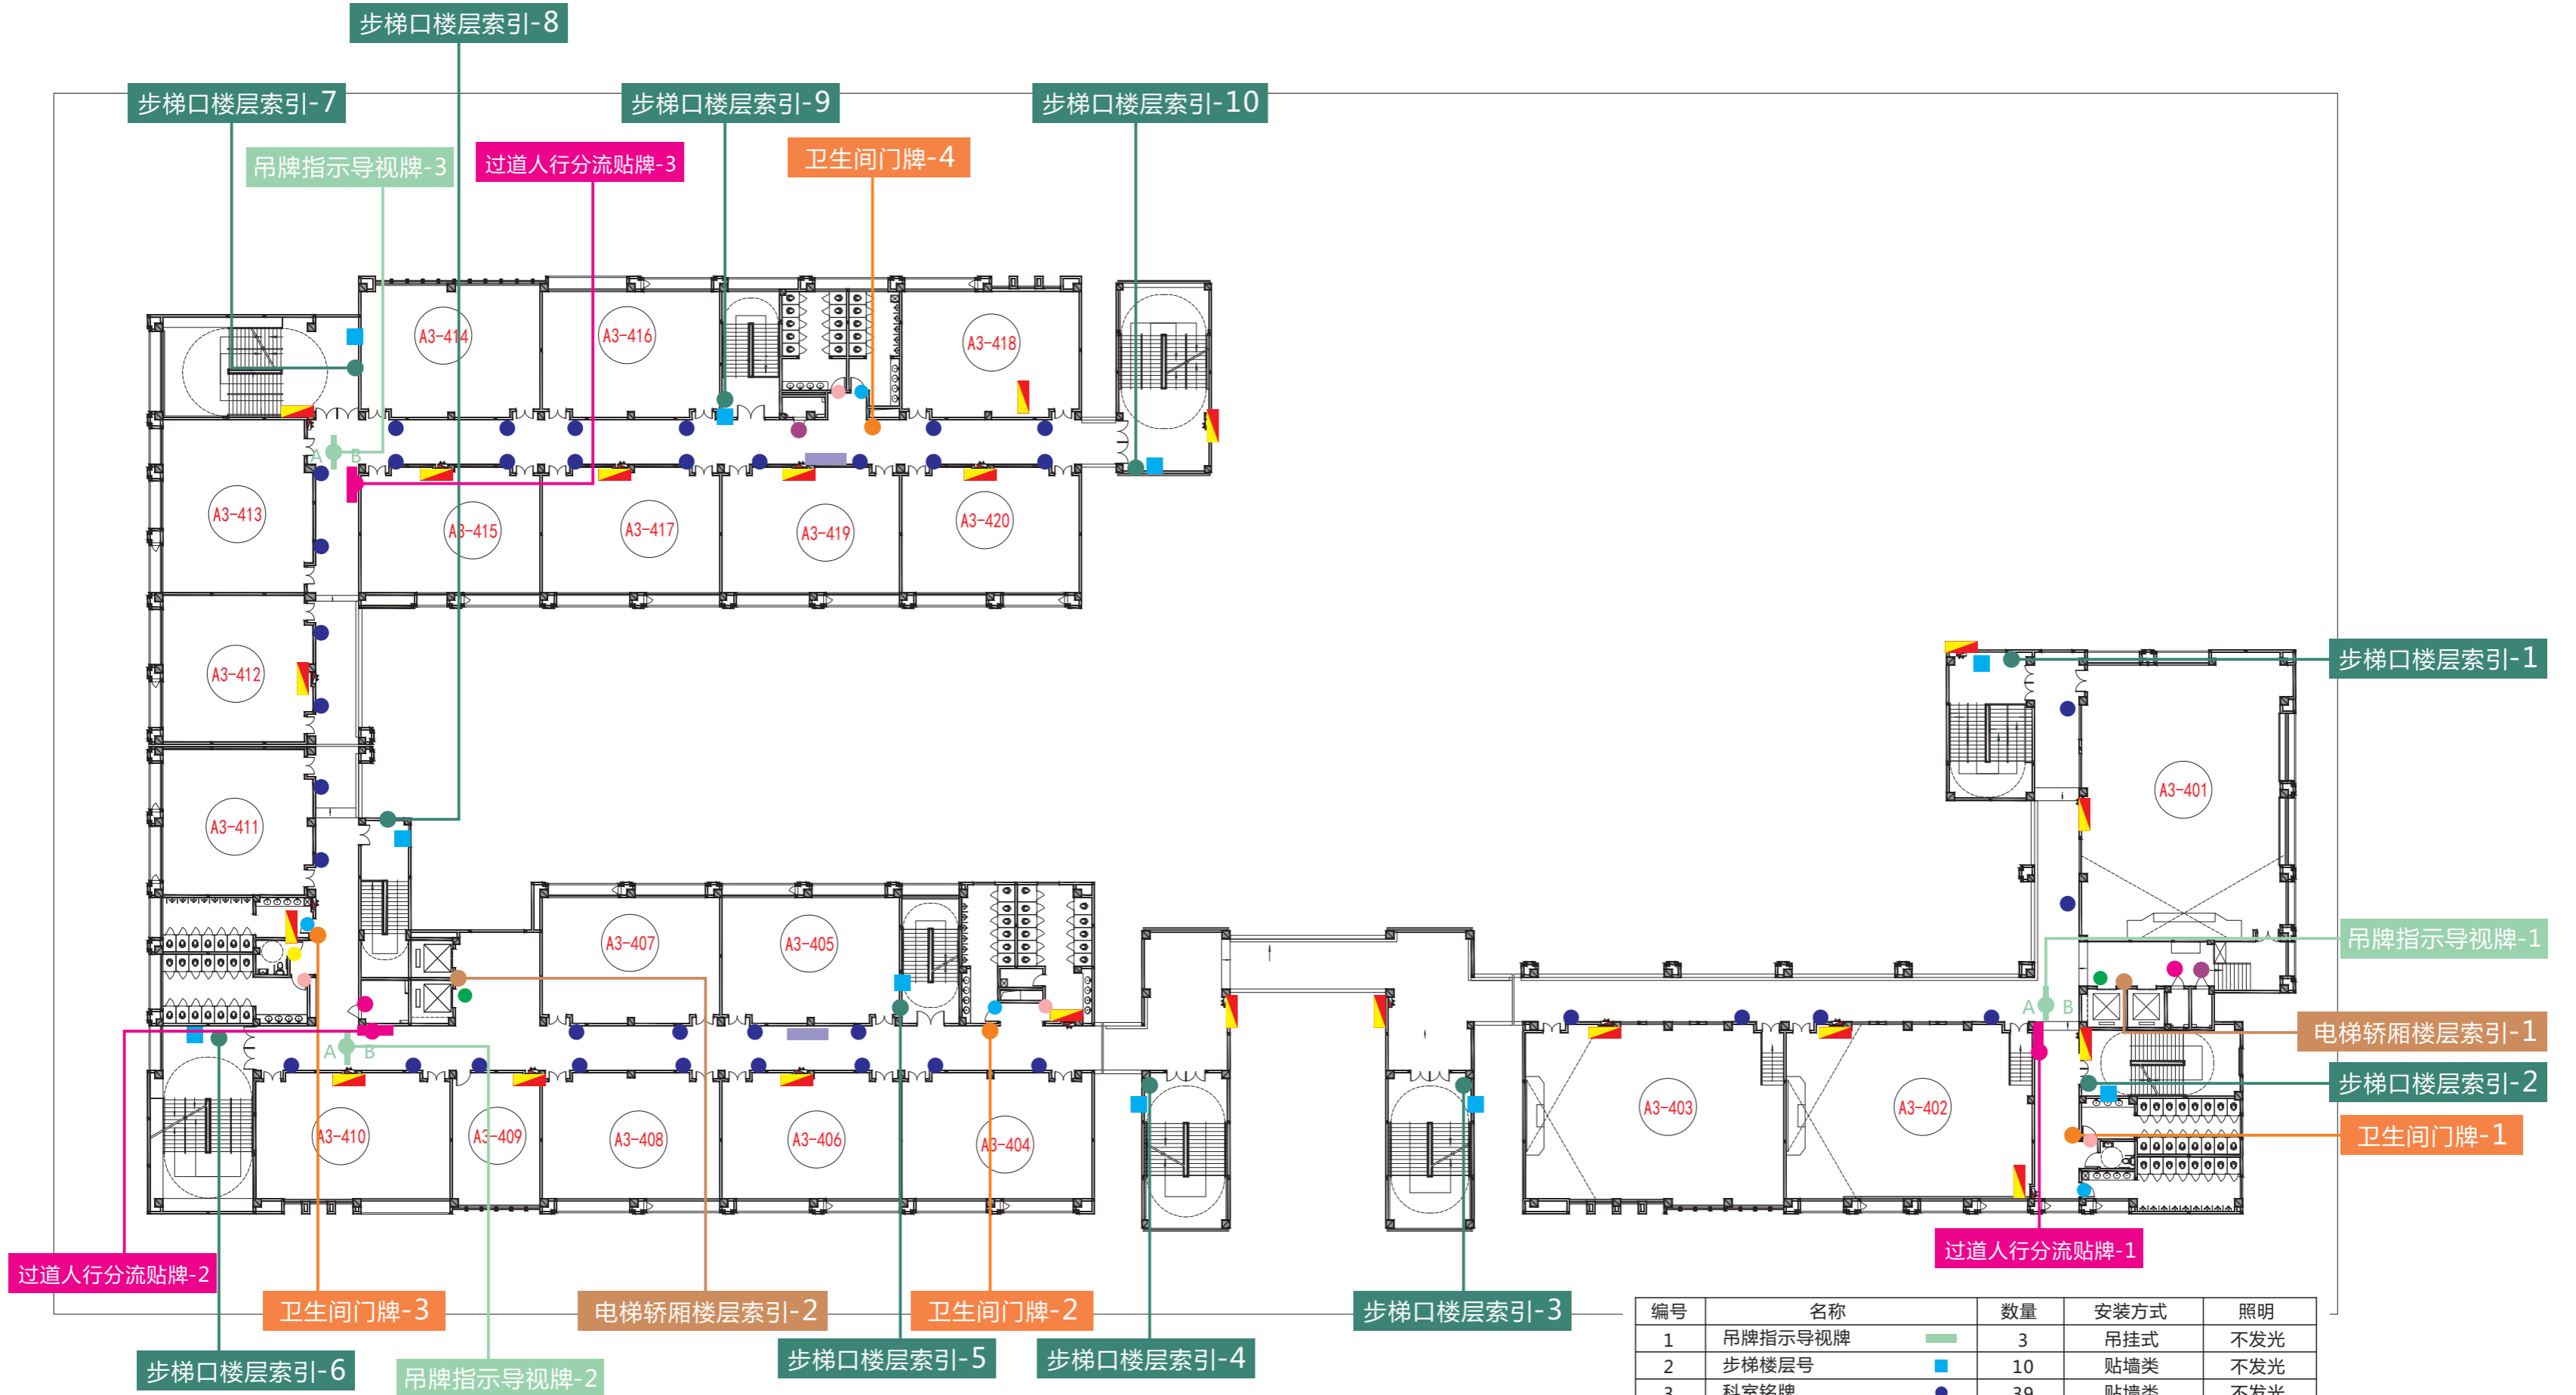


编号	名称	数量	安装方式	照明
1	电梯楼层号	2	贴墙类	不发光
2	男洗手间	4	贴墙类	不发光
3	女洗手间	4	贴墙类	不发光
4	无障碍卫生间	2	贴墙类	不发光
5	过道人行分流贴牌	3	贴墙类	不发光

编号	名称	数量	安装方式	照明
1	吊牌指示导视牌	3	吊挂式	不发光
2	步梯楼层号	10	贴墙类	不发光
3	科室铭牌	39	贴墙类	不发光
4	强电	2	贴墙类	不发光
5	弱电	2	贴墙类	不发光
6	消防栓	23	贴墙类	不发光
7	步梯口楼层索引	10	贴墙类	不发光
8	消防疏散图	2	贴墙类	不发光
9	电梯轿厢楼层索引	2	贴墙类	不发光
10	卫生间门牌	4	侧挂式	不发光

四层平面图

A3教学楼/点位图

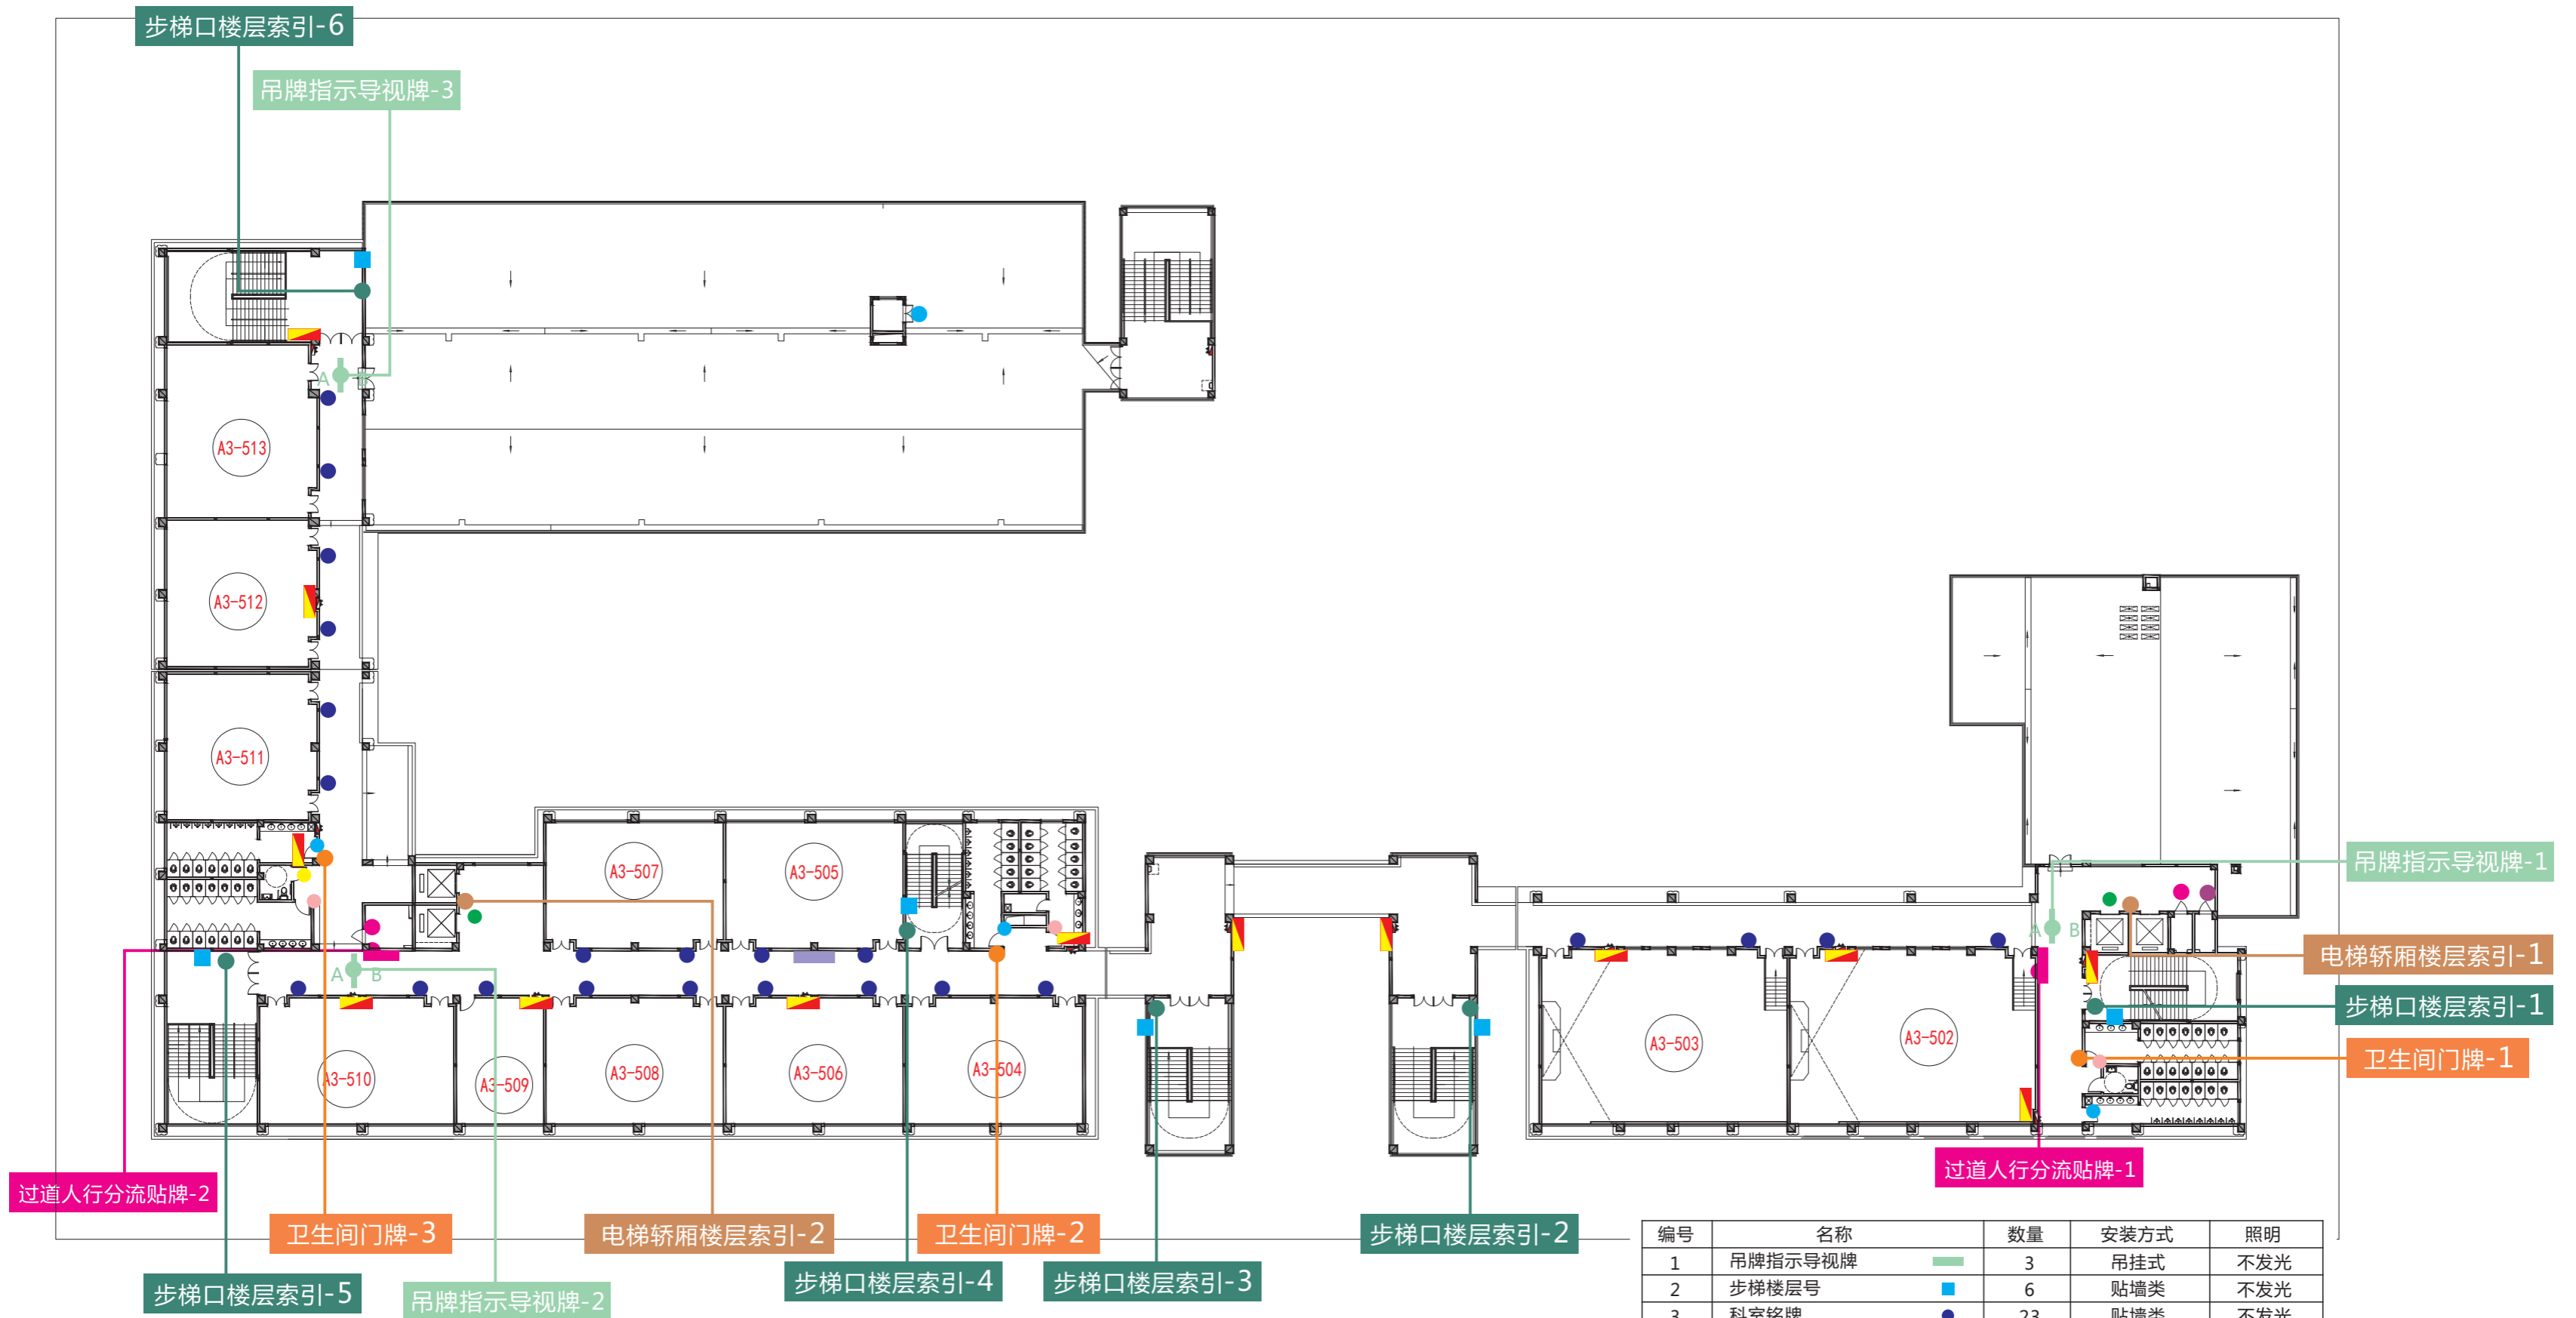

编号	名称	数量	安装方式	照明
1	电梯楼层号	2	贴墙类	不发光
2	男洗手间	3	贴墙类	不发光
3	女洗手间	3	贴墙类	不发光
4	无障碍卫生间	2	贴墙类	不发光
5	过道人行分流贴牌	2	贴墙类	不发光

编号	名称	数量	安装方式	照明
1	吊牌指示视牌	3	吊挂式	不发光
2	步梯楼层号	6	贴墙类	不发光
3	科室铭牌	23	贴墙类	不发光
4	强电	2	贴墙类	不发光
5	弱电	2	贴墙类	不发光
6	消防栓	13	贴墙类	不发光
7	步梯口楼层索引	6	贴墙类	不发光
8	消防疏散图	2	贴墙类	不发光
9	电梯轿厢楼层索引	2	贴墙类	不发光
10	卫生间门牌	3	侧挂式	不发光

五层平面图